


PROSTORNI PLAN UREĐENJA OPĆINE BAŠKA VODA

2.1 INFRASTRUKTURNI SUSTAVI - PROMET

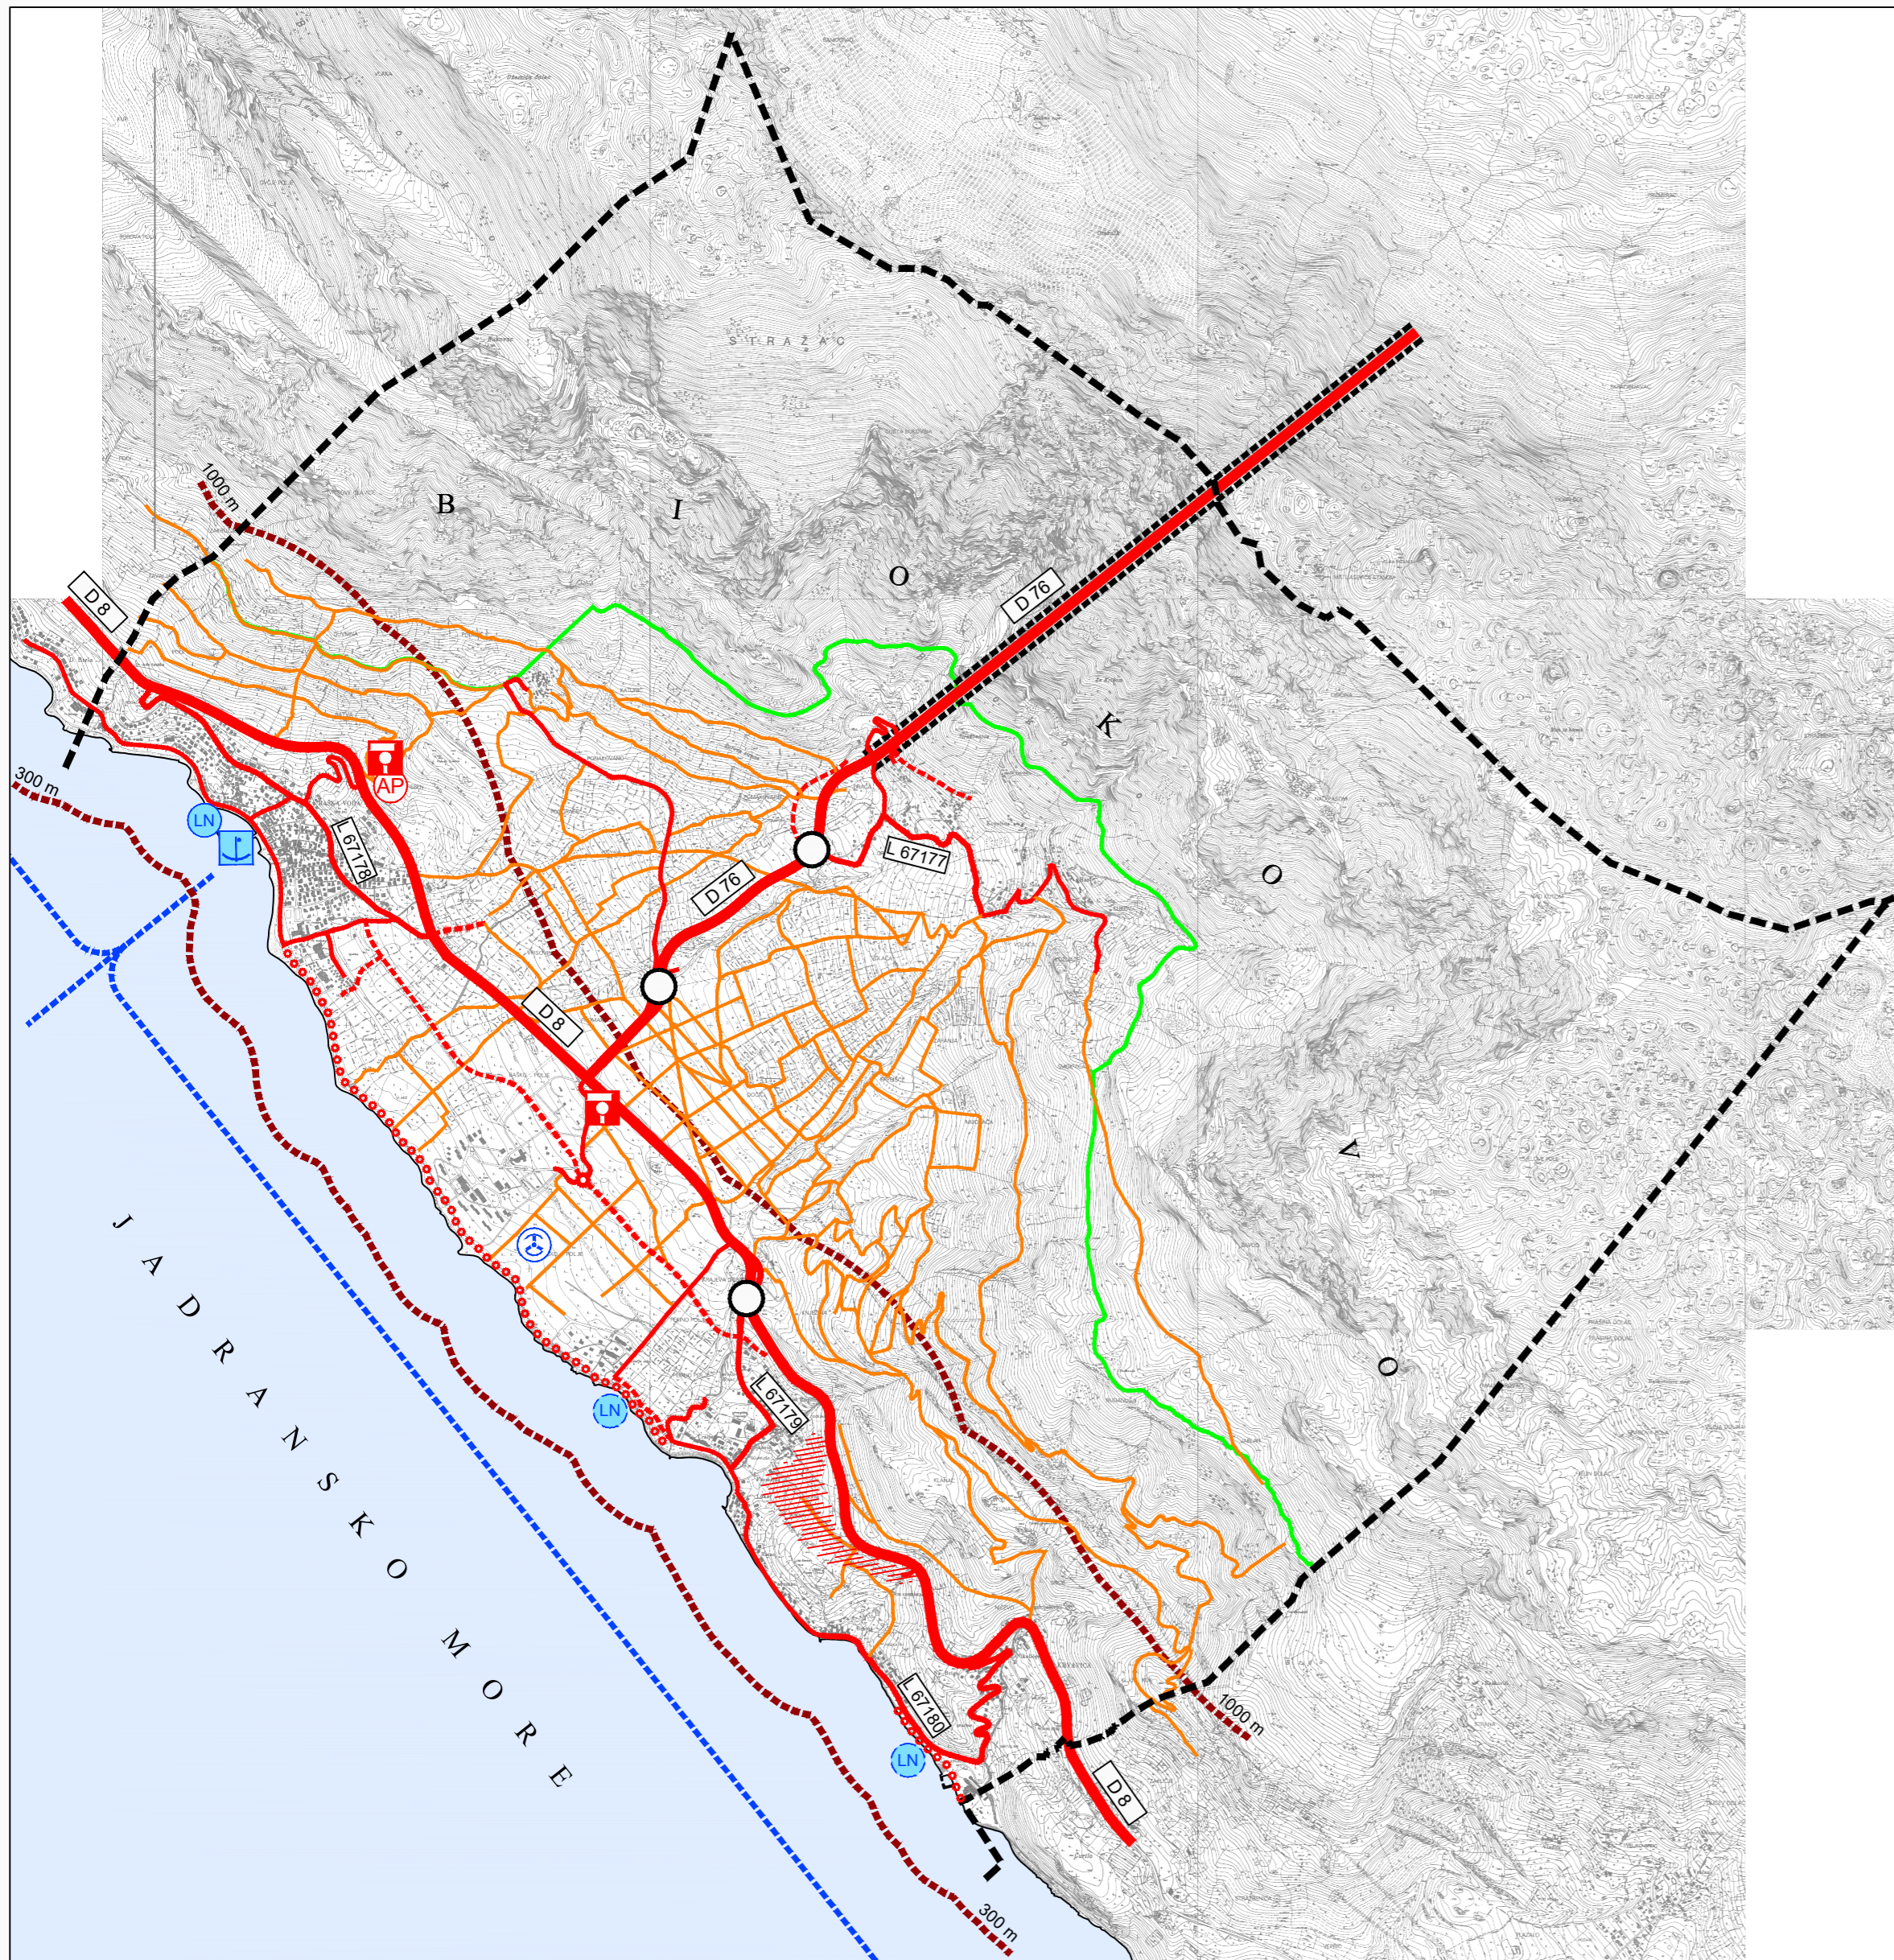

TUMAČ ZNAKOVA:

List 2.1		Infrastrukturalni sustavi - Promet
postojeće	planirano	TUMAČ ZNAKOVA
		CESTOVNI PROMET
		DRŽAVNA CESTA
D 8		G.P. Pasjak - G.P. Karasovići
D 76		Baško polje (D8) - G.P. Vinjani Gornji
		LOKALNE CESTE
L 67177		D76 - Bast
L 67178		D8 - Baška Voda - D8
L 67179		D8 - Promajna - Obala
L 67180		D8 - Krvavica - Obala
		OSTALE CESTE KOJE NISU RAZVRSTANE
		POLJOPRIVREDNI, PROTUPOŽARNI I ŠUMSKI PUTEVI I CESTE
		ŠETNICA UZ MORE - ORIJENTACIJSKI SMJEŠTAJ
		KORIDOR KOLNE PROMETNICE U ISTRAŽIVANJU
		RASKRIŽJE CESTA U DVIJE RAZINE
		TUNEL
		BENZINSKA POSTAJA
		AUTOBUSNA POSTAJA
		POMORSKI PROMET
		MORSKA LUKA OTVORENA ZA JAVNI PROMET - LOKALNI ZNAČAJ
		MORSKA LUKA POSEBNE NAMJENE - ŽUPANIJSKI ZNAČAJ LN - nautički turizam
		PLOVNI PUT - UNUTARNJI
		ZRAČNI PROMET
		HELIDROM - načelna lokacija, zona u istraživanju

List 2.1		Infrastrukturalni sustavi - Promet
postojeće	planirano	TUMAČ ZNAKOVA
		GRANICE
		GRANICA OBUHVATA PPUO BAŠKA VODA
		GRANICA PROSTORA OGRANIČENJA kopno - 1.000m; more - 300m
		GRANICA PARKA PRIRODE BIKOVOVO

Županija:	SPLITSKO-DALMATINSKA	
Općina:	BAŠKA VODA	
Naziv prostornog plana:	PROSTORNI PLAN UREĐENJA OPĆINE BAŠKA VODA - pročišćeni tekstualni i grafički dio	
Naziv kartografskog prikaza:	INFRASTRUKTURNI SUSTAVI - PROMET	
Broj kartografskog prikaza:	2.1	Mjerilo kartografskog prikaza: 1:25000
Objava pročišćenog teksta plana:	"Glasnik" - službeno glasilo Općine Baška Voda, br. 25/24.	
Odluke predstavničkog tijela o donošenju plana:	"Glasnik" - službeno glasilo Općine Baška Voda, 4/09, 9/12, 16/13, 8/17, 11/17 - pročišćeni tekst, 19/24	
Nositelj izrade prostornog plana:	OPĆINA BAŠKA VODA Upravni odjel za gospodarenje prostorom i komunalno-prometne-pomorske poslove	
Stručni izradivač pročišćenog tekstualnog i grafičkog dijela prostornog plana:	URBOS d.o.o. Biro za prostorno planiranje, urbanizam i zaštitu okoliša	
	Odgovorna osoba:	
	M.P.	MAJA MADIRACA, dipl. oec.
Predstavničko tijelo koje utvrđuje pročišćeni prostorni plan:		
	Predsjednik:	
	M.P.	ANTE LONČAR