


PROSTORNI PLAN UREĐENJA OPĆINE BAŠKA VODA

2.2 INFRASTRUKTURNI SUSTAVI - POŠTA I TELEKOMUNIKACIJE

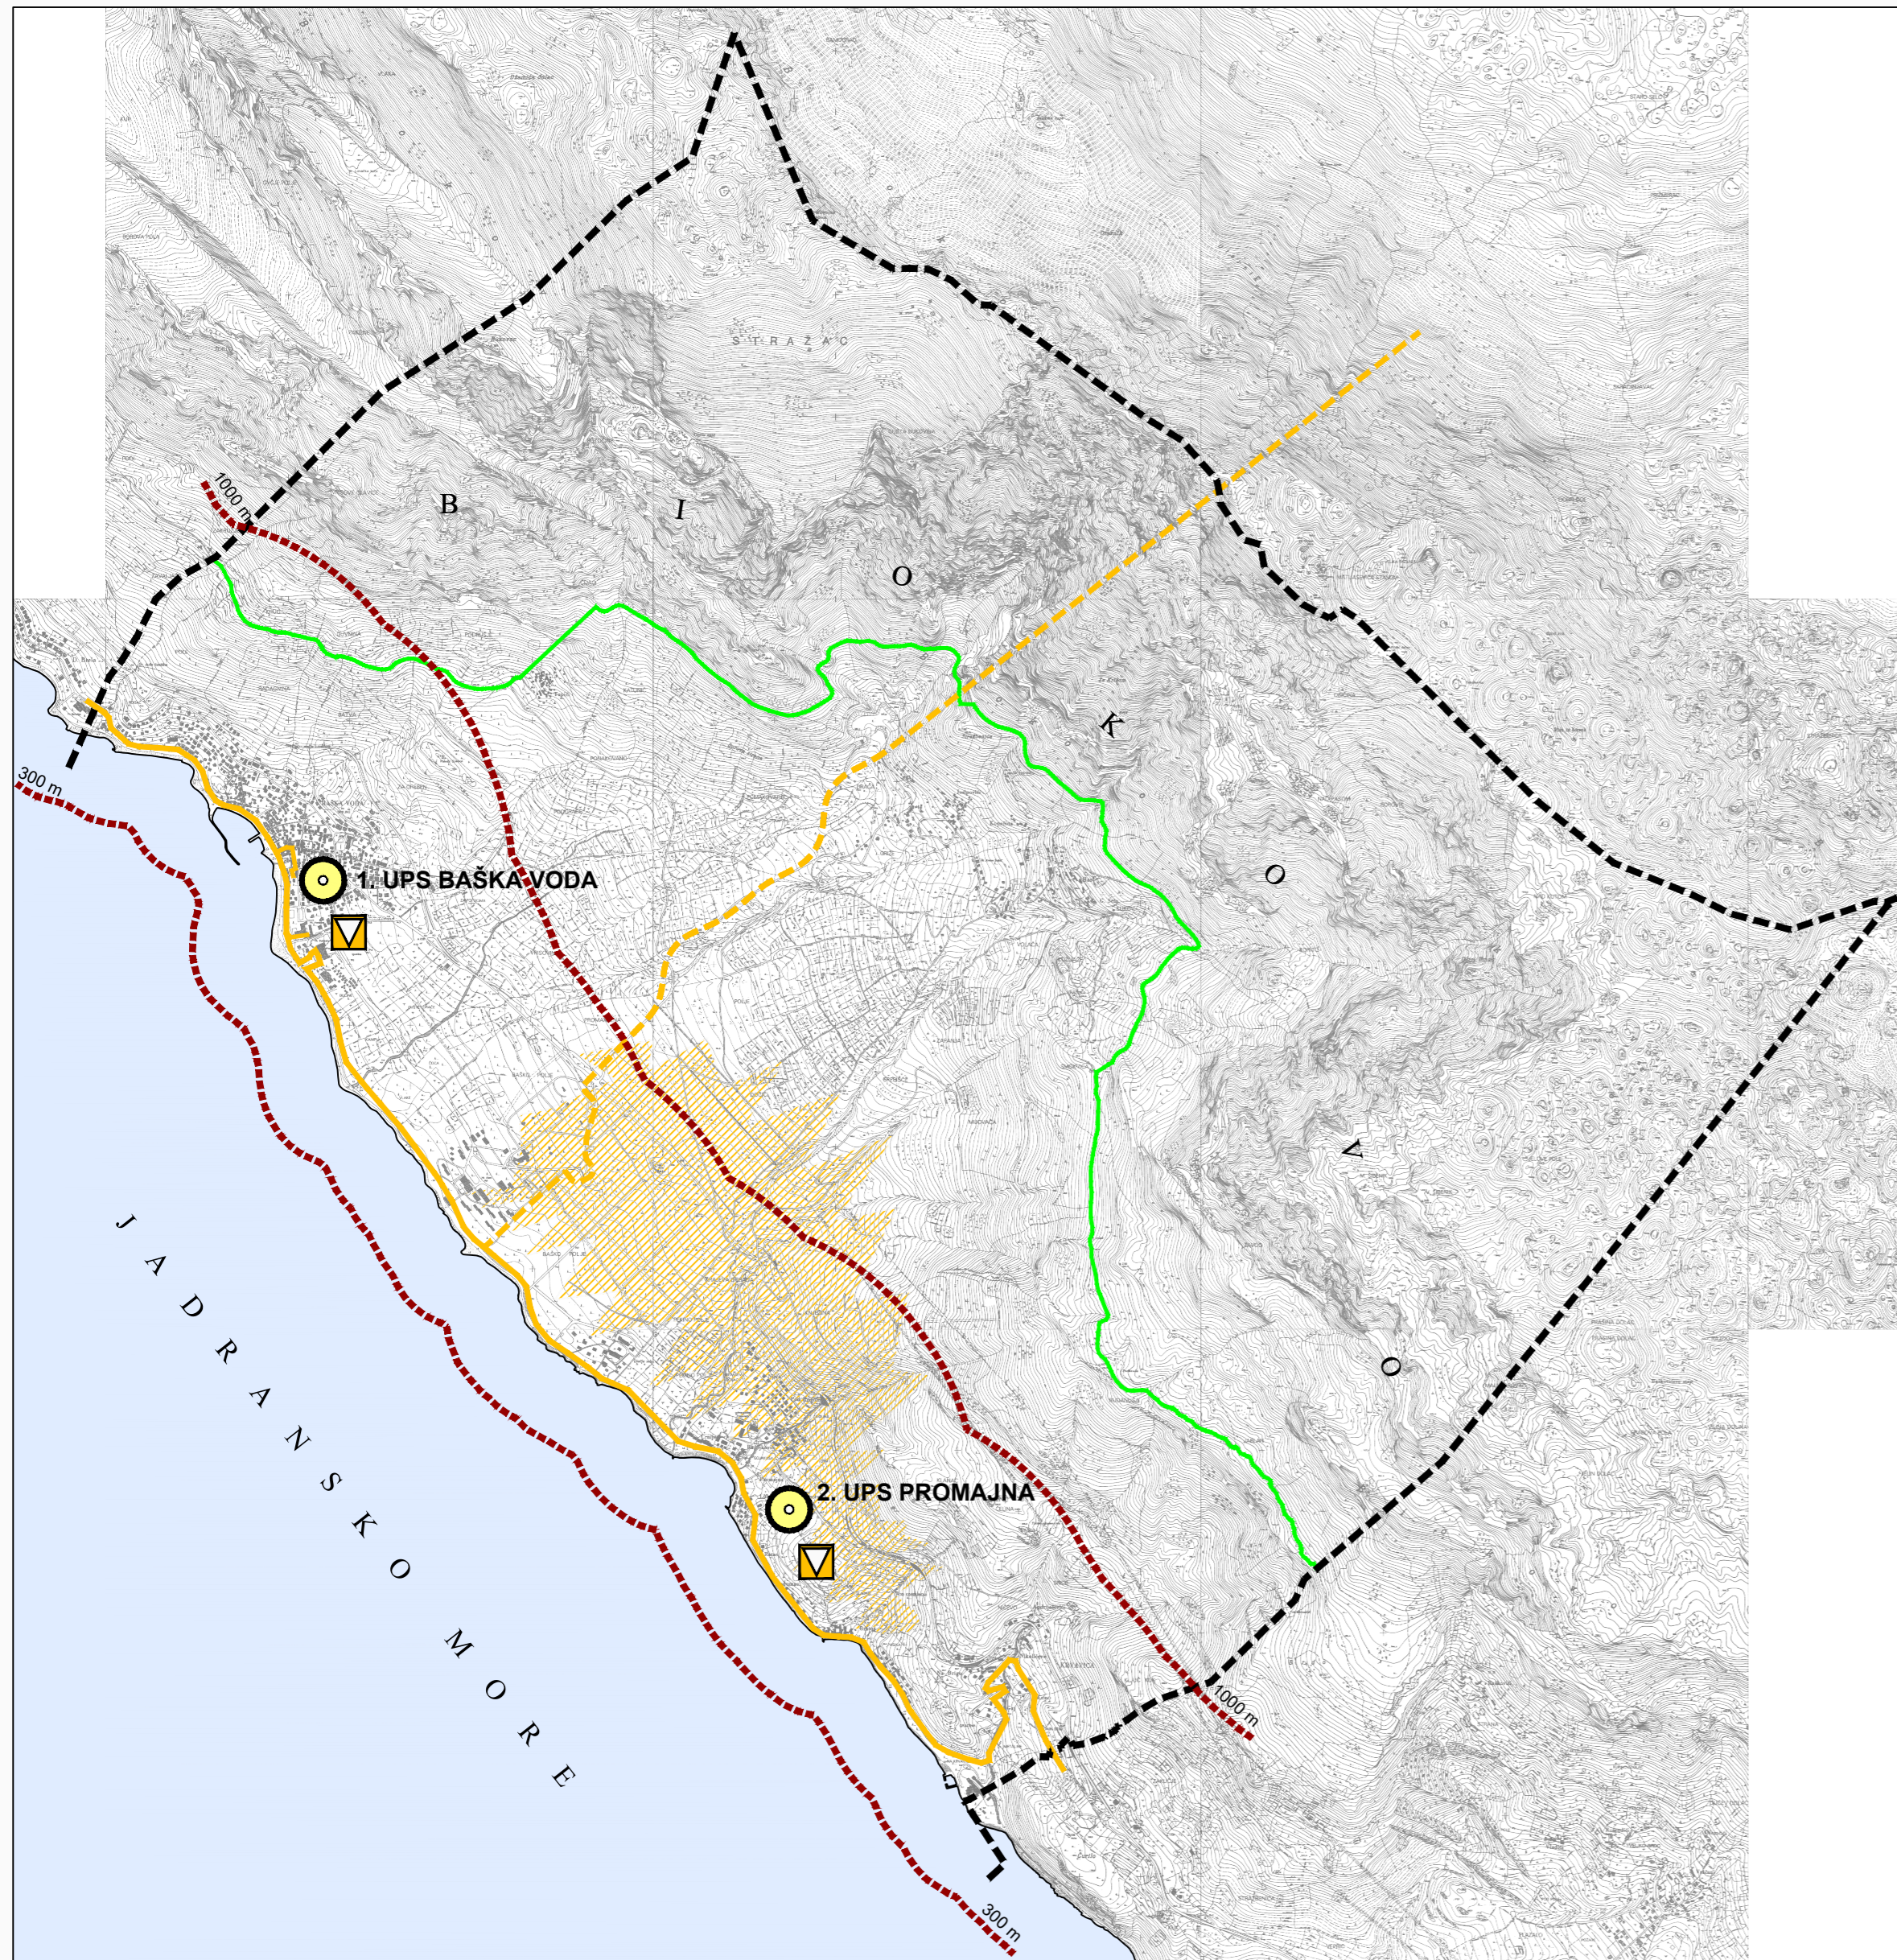

TUMAČ ZNAKOVA:

List 2.2		Infrastrukturalni sustavi - Pošta i telekomunikacije
postojeće	planirano	TUMAČ ZNAKOVA
		POŠTA
☑		JEDINICA POŠTANSKE MREŽE
		JAVNE TELEKOMUNIKACIJE
		NEPOKRETNNA MREŽA
		VODOVI I KANALI
		MAGISTRALNI VODOVI I KANALI
		KORISNIČKI I SPOJNI VODOVI I KANALI
		KOMUTACIJSKI ČVOROV I
		PODRUČNA TELEFONSKA CENTRALA
		1. UPS BAŠKA VODA
		2. UPS PROMAJNA
		POKRETNNA MREŽA
		SAMOSTOJEĆI STUP (planirana lokacija)

List 2.2		Infrastrukturalni sustavi - Pošta i telekomunikacije
postojeće	planirano	TUMAČ ZNAKOVA
		GRANICE
		GRANICA OBUHVATA PPUO BAŠKA VODA
		GRANICA PROSTORA OGRANIČENJA kopno - 1.000m; more - 300m
		GRANICA PARKA PRIRODE BIKOVOVO

Županija:	SPLITSKO-DALMATINSKA	
Općina:	BAŠKA VODA	
Naziv prostornog plana:	PROSTORNI PLAN UREĐENJA OPĆINE BAŠKA VODA - pročišćeni tekstualni i grafički dio	
Naziv kartografskog prikaza:	INFRASTRUKTURNI SUSTAVI - POŠTA I TELEKOMUNIKACIJE	
Broj kartografskog prikaza:	2.2	Mjerilo kartografskog prikaza: 1:25000
Objava pročišćenog teksta plana:	"Glasnik" - službeno glasilo Općine Baška Voda, br. 25/24.	
Odluke predstavničkog tijela o donošenju plana:	"Glasnik" - službeno glasilo Općine Baška Voda, 4/09, 9/12, 16/13, 8/17, 11/17 - pročišćeni tekst, 19/24	
Nositelj izrade prostornog plana:	OPĆINA BAŠKA VODA Upravni odjel za gospodarenje prostorom i komunalno-prometne-pomorske poslove	
Stručni izradivač pročišćenog tekstualnog i grafičkog dijela prostornog plana:	URBOS d.o.o. Biro za prostorno planiranje, urbanizam i zaštitu okoliša	
	Odgovorna osoba:	
	M.P.	MAJA MADIRACA, dipl. oec.
Predstavničko tijelo koje utvrđuje pročišćeni prostorni plan:	Predsjednik:	
	M.P.	ANTE LONČAR