


PROSTORNI PLAN UREĐENJA OPĆINE BAŠKA VODA

2.4 INFRASTRUKTURNI SUSTAVI - VODNOGOSPODARSKI SUSTAV - VODOOPSKRBA

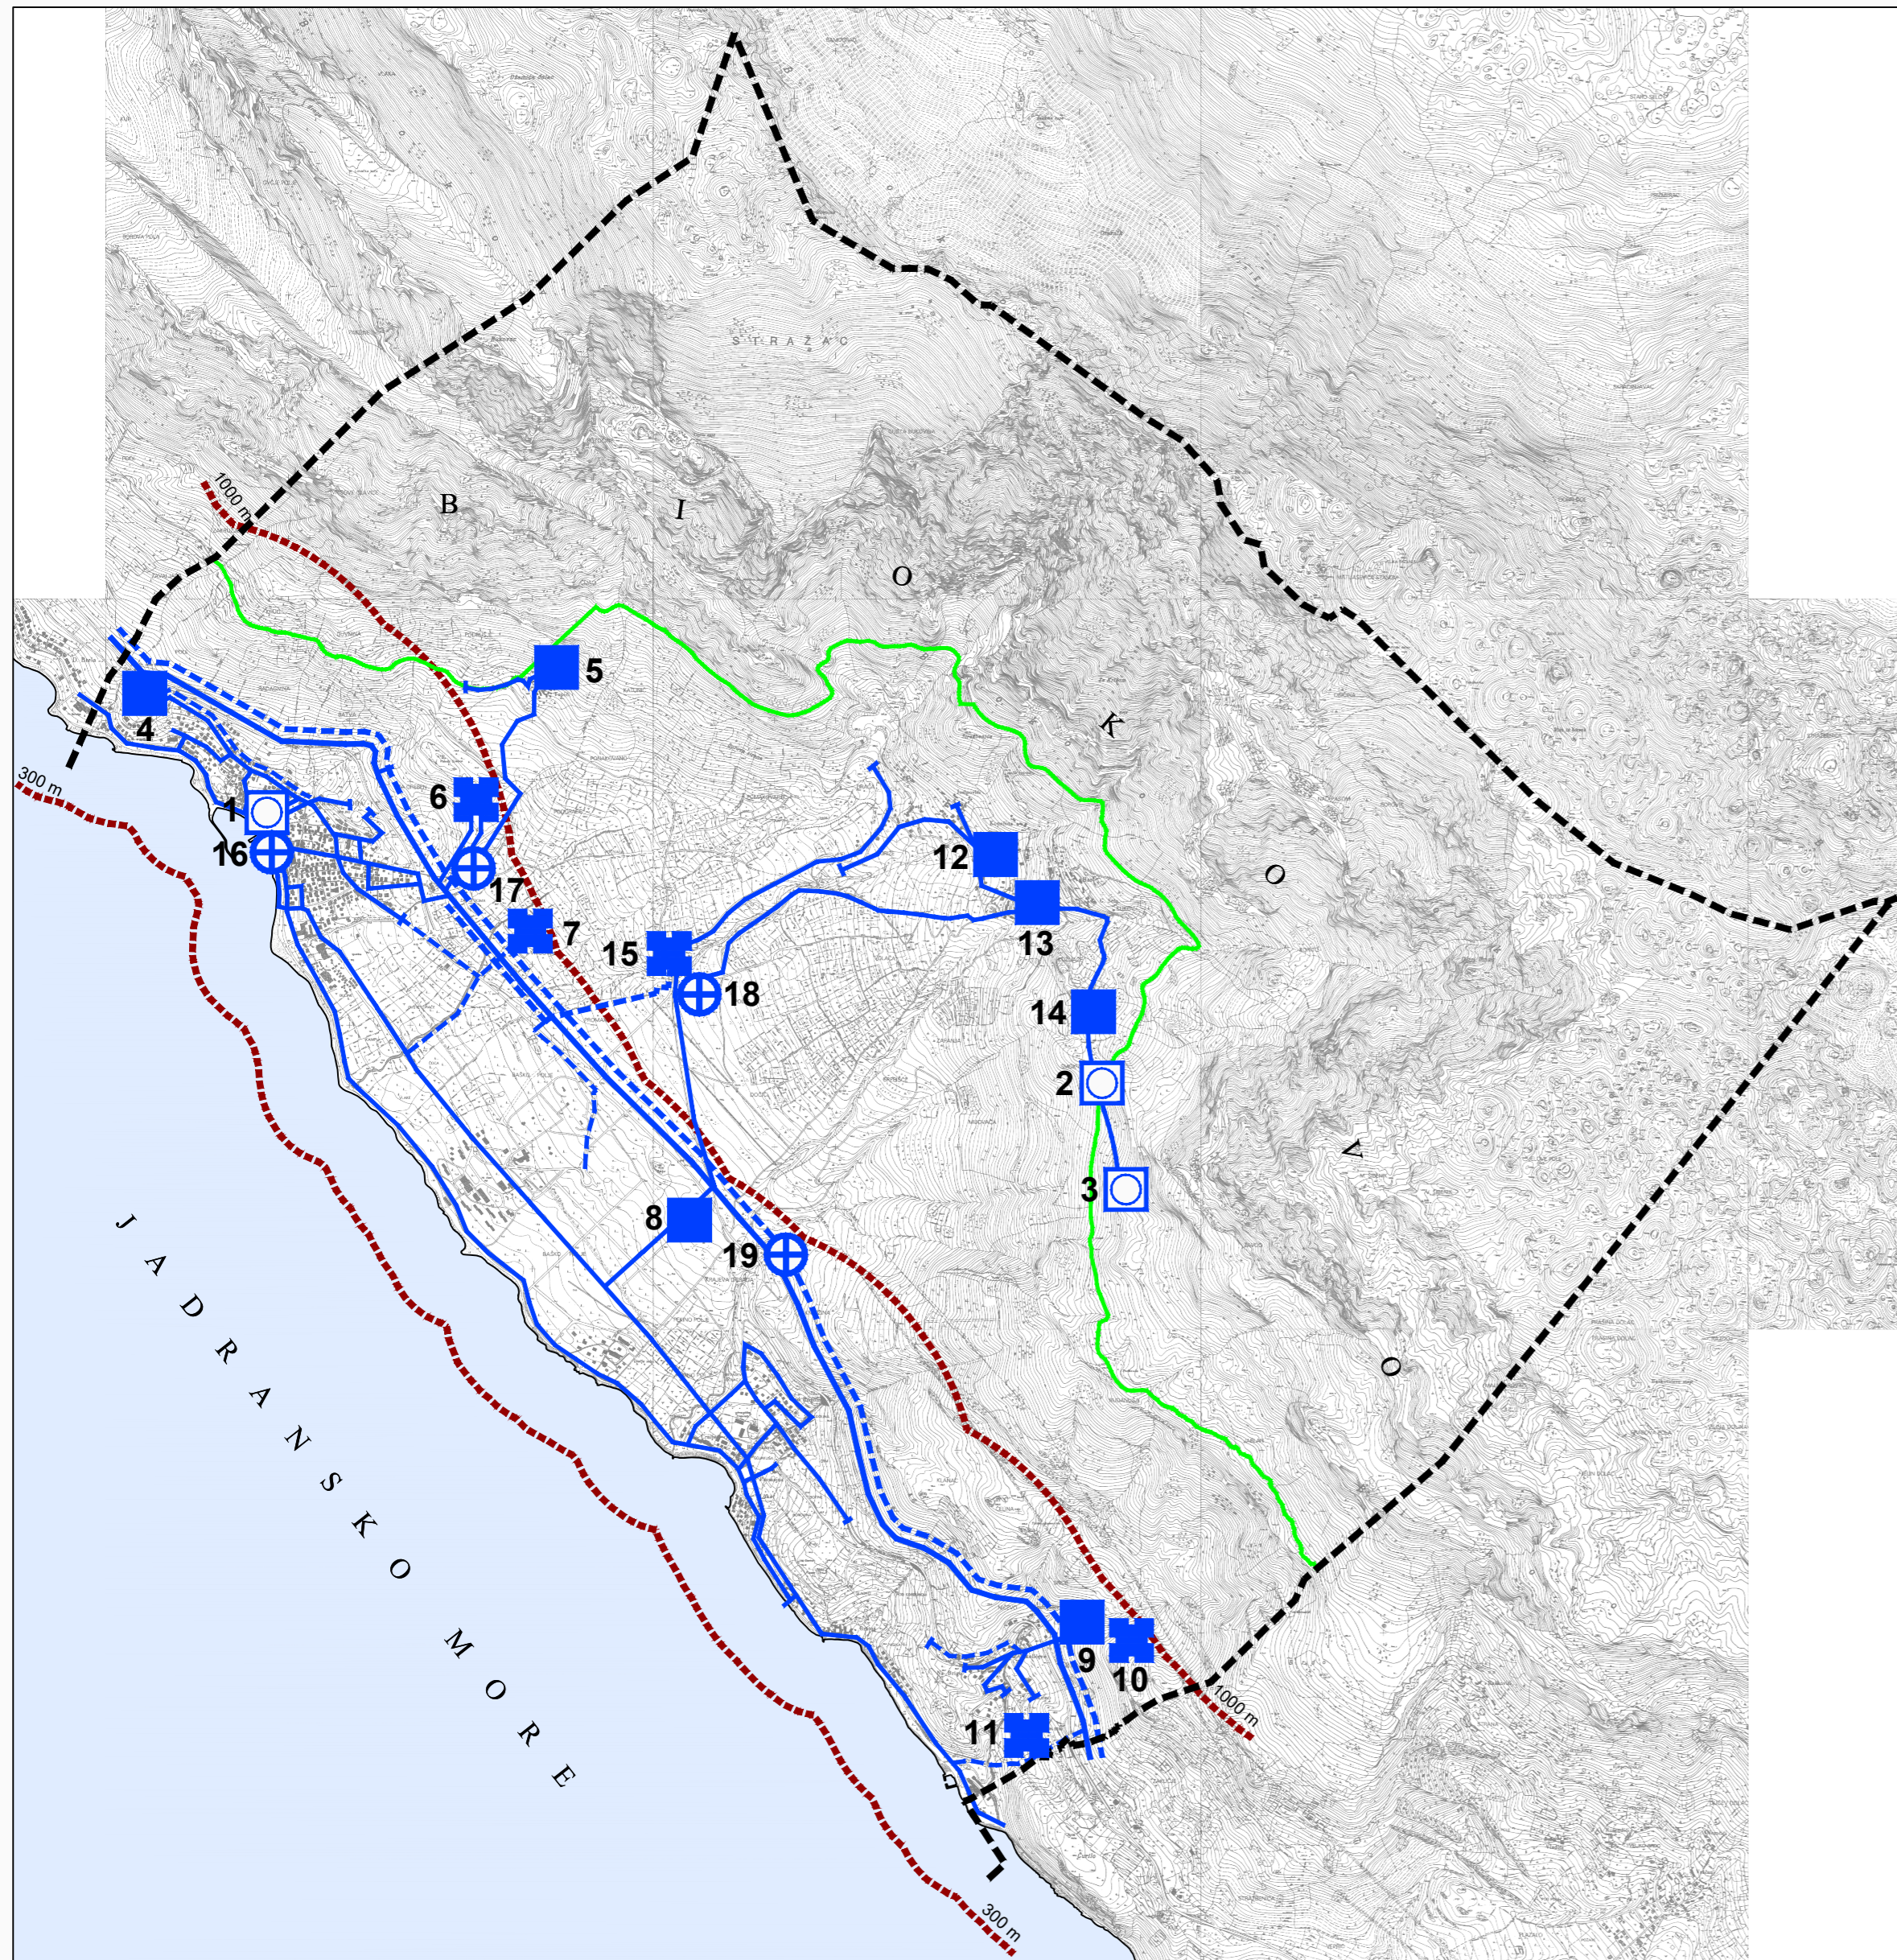

TUMAČ ZNAKOVA:

postojeće	planirano	TUMAČ ZNAKOVA
		KORIŠTENJE VODA
		VODOOPSKRBA
☐		VODOZAHVAT / VODOCRPILIŠTE
		1. IZVORIŠTE BAŠKA VODA 2. IZVORIŠTE SMOKVINA 3. IZVORIŠTE VRUTAK
■	■	VODOSPREMA
		4. ROGAČ 5. TOPIČI 6. planirana 7. planirana 8. BAŠKO POLJE 9. KRVAVICA 10. planirana (II zona - 125 m.n.m.) 11. planirana (I zona - 75 m.n.m.) 12. BAST 1 13. BAST 2 14. BAST 3 15. planirana (II zona - 125 m.n.m.)
⊕	⊕	CRPNA STANICA
		16. BAŠKA VODA - ROGAČ 17. BAŠKA VODA - TOPIČI 18. POLJE - BAST 19. PROMAJNA
—	- - -	MAGISTRALNI VODOOPSKRBNI CJEVOVOD
—	- - -	OSTALI VODOOPSKRBNI CJEVOVODI

postojeće	planirano	TUMAČ ZNAKOVA
		GRANICE
---		GRANICA OBUHVATA PPUO BAŠKA VODA
---		GRANICA PROSTORA OGRANIČENJA kopno - 1.000m; more - 300m
—		GRANICA PARKA PRIRODE BIKOVOVO

Županija:	SPLITSKO-DALMATINSKA	
Općina:	BAŠKA VODA	
Naziv prostornog plana:	PROSTORNI PLAN UREĐENJA OPĆINE BAŠKA VODA - pročišćeni tekstualni i grafički dio	
Naziv kartografskog prikaza:	INFRASTRUKTURNI SUSTAVI - VODNOGOSPODARSKI SUSTAV - VODOOPSKRBA	
Broj kartografskog prikaza:	2.4	Mjerilo kartografskog prikaza: 1:25000
Objava pročišćenog teksta plana:	"Glasnik" - službeno glasilo Općine Baška Voda, br. 25/24.	
Odluke predstavničkog tijela o donošenju plana:	"Glasnik" - službeno glasilo Općine Baška Voda, 4/09, 9/12, 16/13, 8/17, 11/17 - pročišćeni tekst, 19/24	
Nositelj izrade prostornog plana:	OPĆINA BAŠKA VODA Upravni odjel za gospodarenje prostorom i komunalno-prometne-pomorske poslove	
Stručni izrađivač pročišćenog tekstualnog i grafičkog dijela prostornog plana:	URBOS d.o.o. Biro za prostorno planiranje, urbanizam i zaštitu okoliša	
Odgovorna osoba:	M.P. MAJA MADIRACA, dipl. oec.	
Predstavničko tijelo koje utvrđuje pročišćeni prostorni plan:	Predsjednik: M.P. ANTE LONČAR	