


PROSTORNI PLAN UREĐENJA OPĆINE BAŠKA VODA

2.5 INFRASTRUKTURNI SUSTAVI - VODNOSPODARSKI SUSTAV - ODVODNJA OTPADNIH I OBORINSKIH VODA TE OBRADA, SKLADIŠTENJE I ODLAGANJE OTPADA

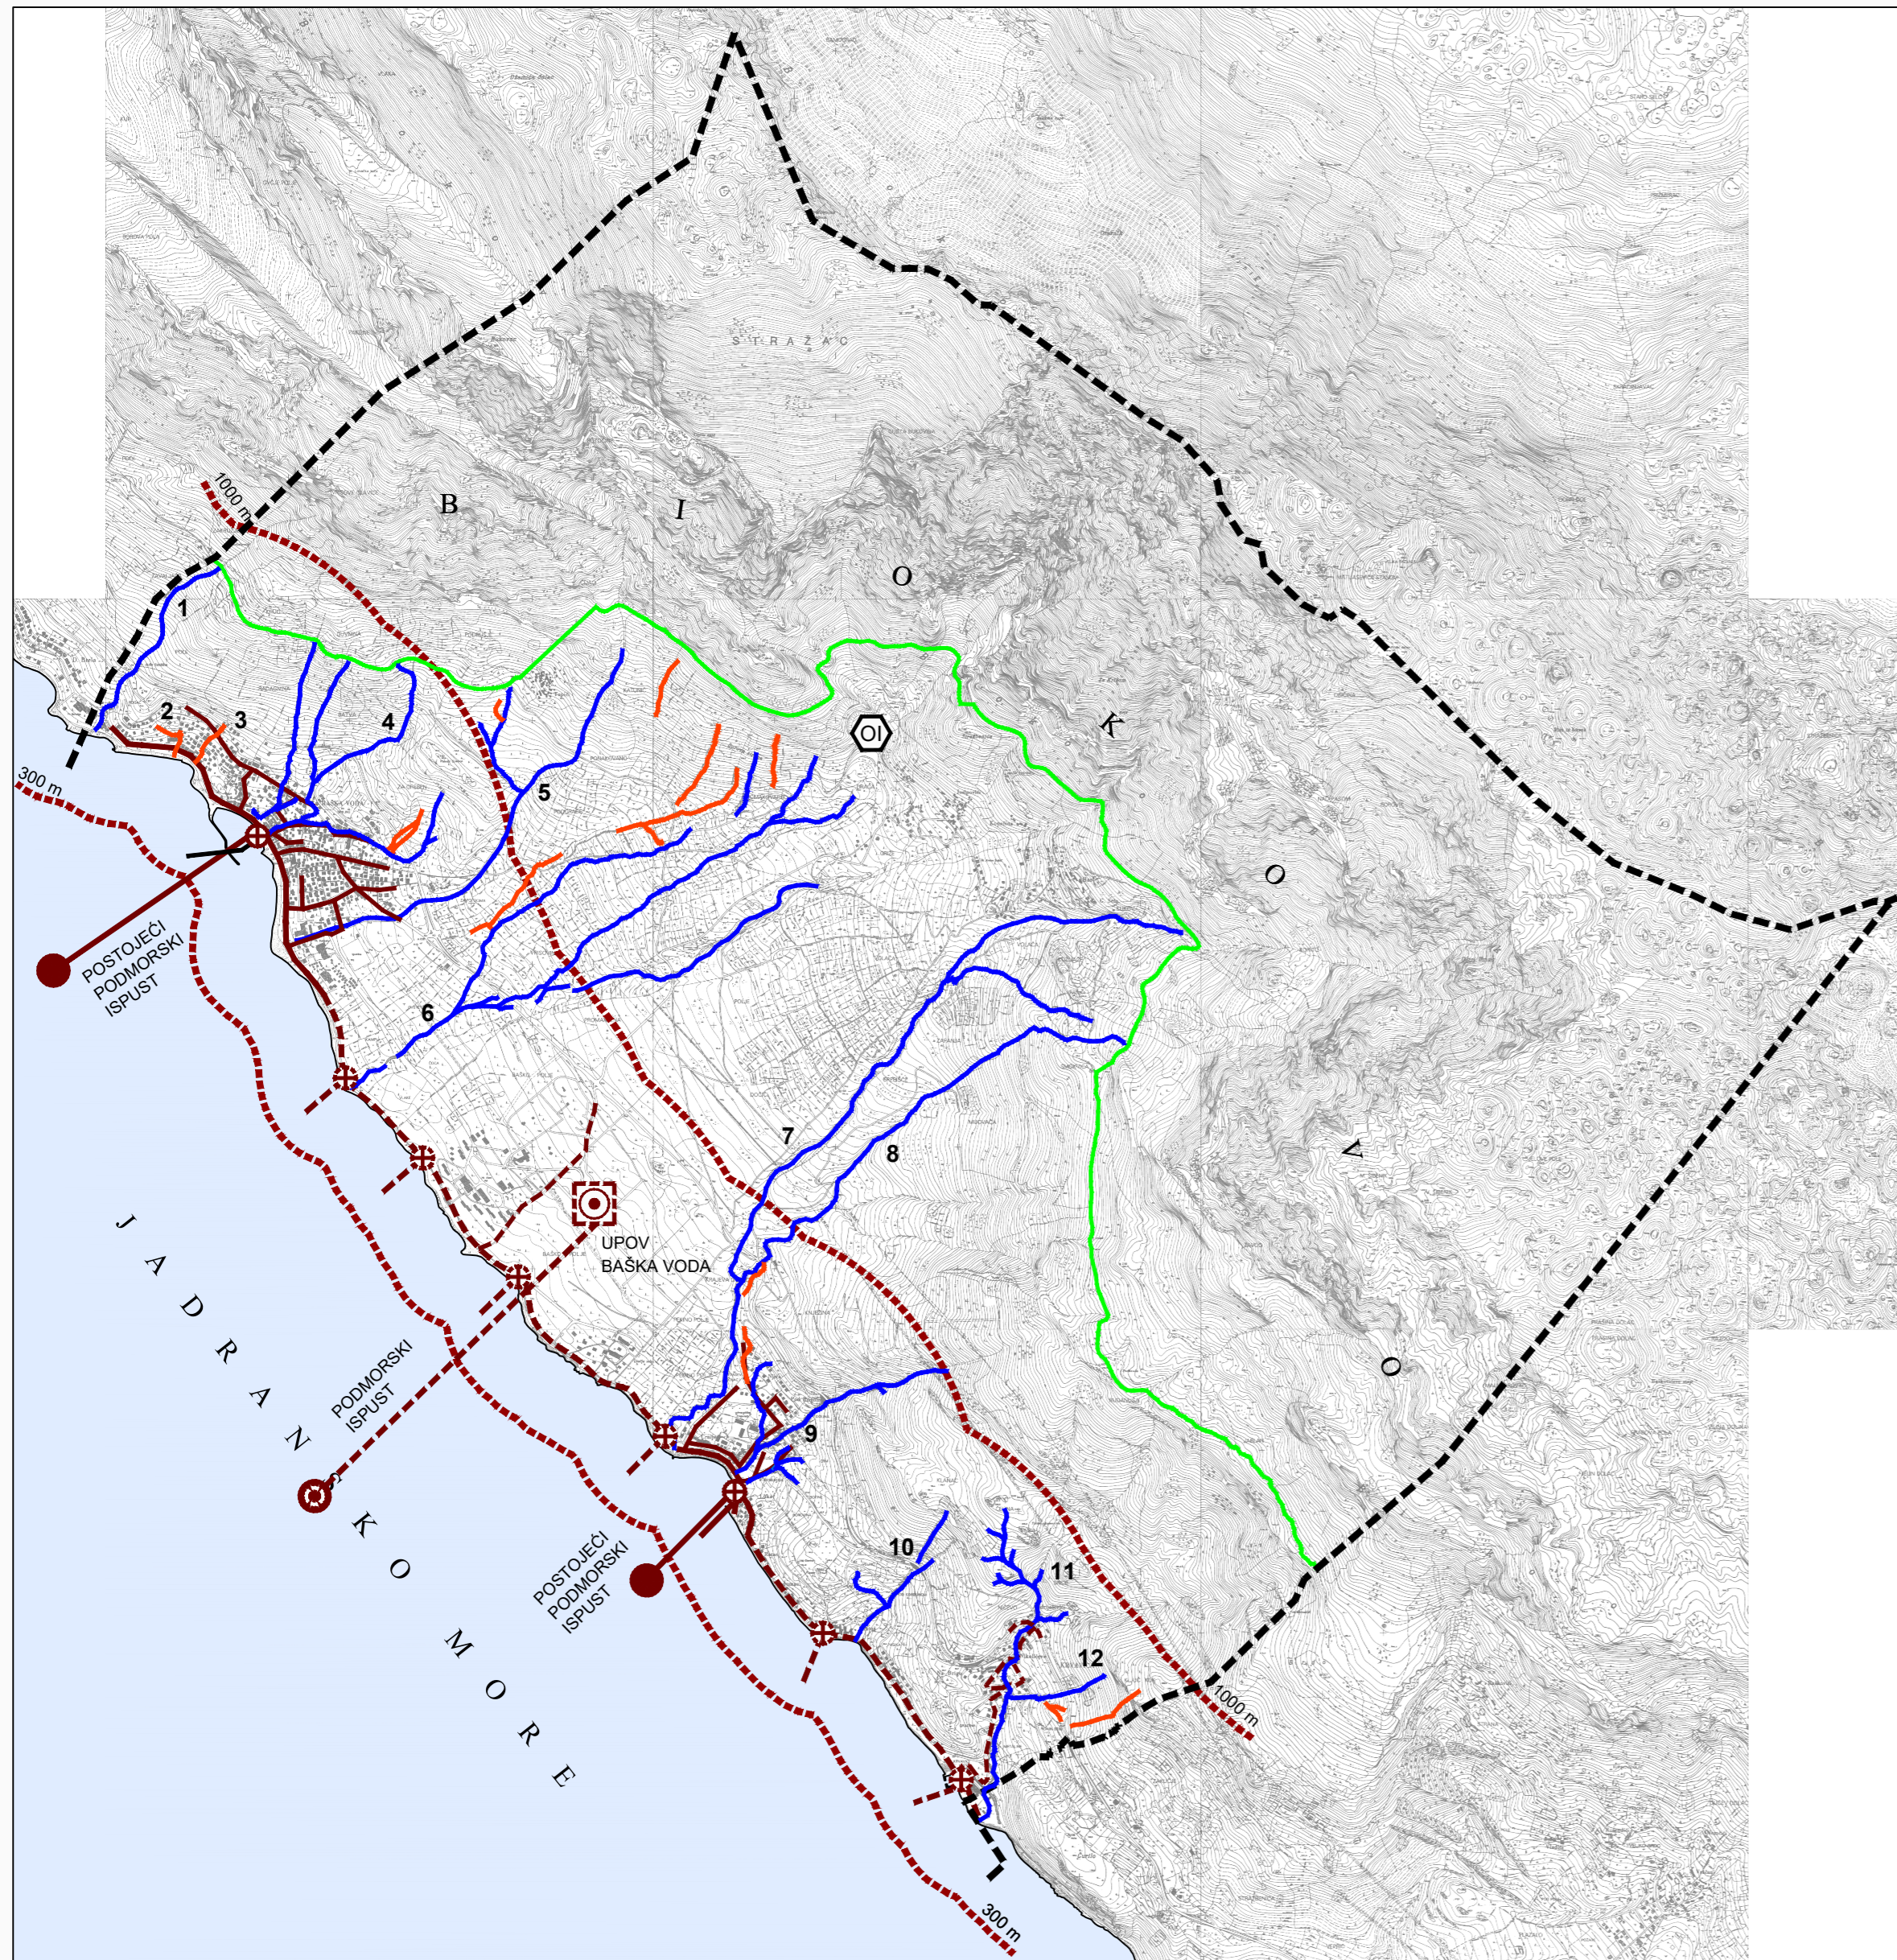

TUMAČ ZNAKOVA:

postojeće	planirano	TUMAČ ZNAKOVA
		ODVODNJA OTPADNIH VODA
		UREĐAJ ZA PROČIŠĆAVANJE OTPADNIH VODA
		ISPUST OTPADNIH VODA
		CRPNA STANICA
		GLAVNI DOVODNI KANAL (KOLEKTOR)
		OSTALI DOVODNI KANALI
		BUJIČNE VODE - JAVNO VODNO DOBRO
		PLANIRANO UKIDANJE STATUSA JAVNOG VODNOG DOBRA
		POPIS BUJIČNIH VODA
		1 POTOK ROGAČ
		2 POTOK ZAGRADINA
		3 POTOK PODLUKA
		4 POTOK SRIDA
		5 DRUGI POTOK
		6 POTOK STAZICA
		7 POTOK VELIKI TUDER
		8 POTOK MALI TUDER
		9 POTOK RUDANUŠA
		10 POTOK BRATUŠ
		11 POTOK JABLAN
		12 POTOK JABLANAC
		OBRADA, SKLADIŠTENJE I ODLAGANJE OTPADA
		ODLAGALIŠTE OTPADA OK - građevinski - inertni otpad

postojeće	planirano	TUMAČ ZNAKOVA
		GRANICE
		GRANICA OBUHVATA PPU BAŠKA VODA
		GRANICA PROSTORA OGRANIČENJA kopno - 1.000m; more - 300m
		GRANICA PARKA PRIRODE BIKOVOVO

Županija:	SPLITSKO-DALMATINSKA	
Općina:	BAŠKA VODA	
Naziv prostornog plana:	PROSTORNI PLAN UREĐENJA OPĆINE BAŠKA VODA - pročišćeni tekstualni i grafički dio	
Naziv kartografskog prikaza:	INFRASTRUKTURNI SUSTAVI - VODNOSPODARSKI SUSTAV - ODVODNJA OTPADNIH I OBORINSKIH VODA TE OBRADA, SKLADIŠTENJE I ODLAGANJE OTPADA	
Broj kartografskog prikaza:	2.5	Mjerilo kartografskog prikaza: 1:25000
Objava pročišćenog teksta plana:	"Glasnik" - službeno glasilo Općine Baška Voda, br. 25/24.	
Odluke predstavničkog tijela o donošenju plana:	"Glasnik" - službeno glasilo Općine Baška Voda, 4/09, 9/12, 16/13, 8/17, 11/17 - pročišćeni tekst, 19/24	
Nositelj izrade prostornog plana:	OPĆINA BAŠKA VODA Upravni odjel za gospodarenje prostorom i komunalno-prometne-pomorske poslove	
Stručni izradivač pročišćenog tekstualnog i grafičkog dijela prostornog plana:	URBOS d.o.o. Biro za prostorno planiranje, urbanizam i zaštitu okoliša	
	Odgovorna osoba:	
	M.P.	MAJA MADIRACA, dipl. oec.
Predstavničko tijelo koje utvrđuje pročišćeni prostorni plan:	Predsjednik:	
	M.P.	ANTE LONČAR