


PROSTORNI PLAN UREĐENJA OPĆINE BAŠKA VODA

3.2 UVJETI KORIŠTENJA, UREĐENJA I ZAŠTITE PROSTORA - PODRUČJA POSEBNIH UVJETA KORIŠTENJA - GRADITELJSKA BAŠTINA

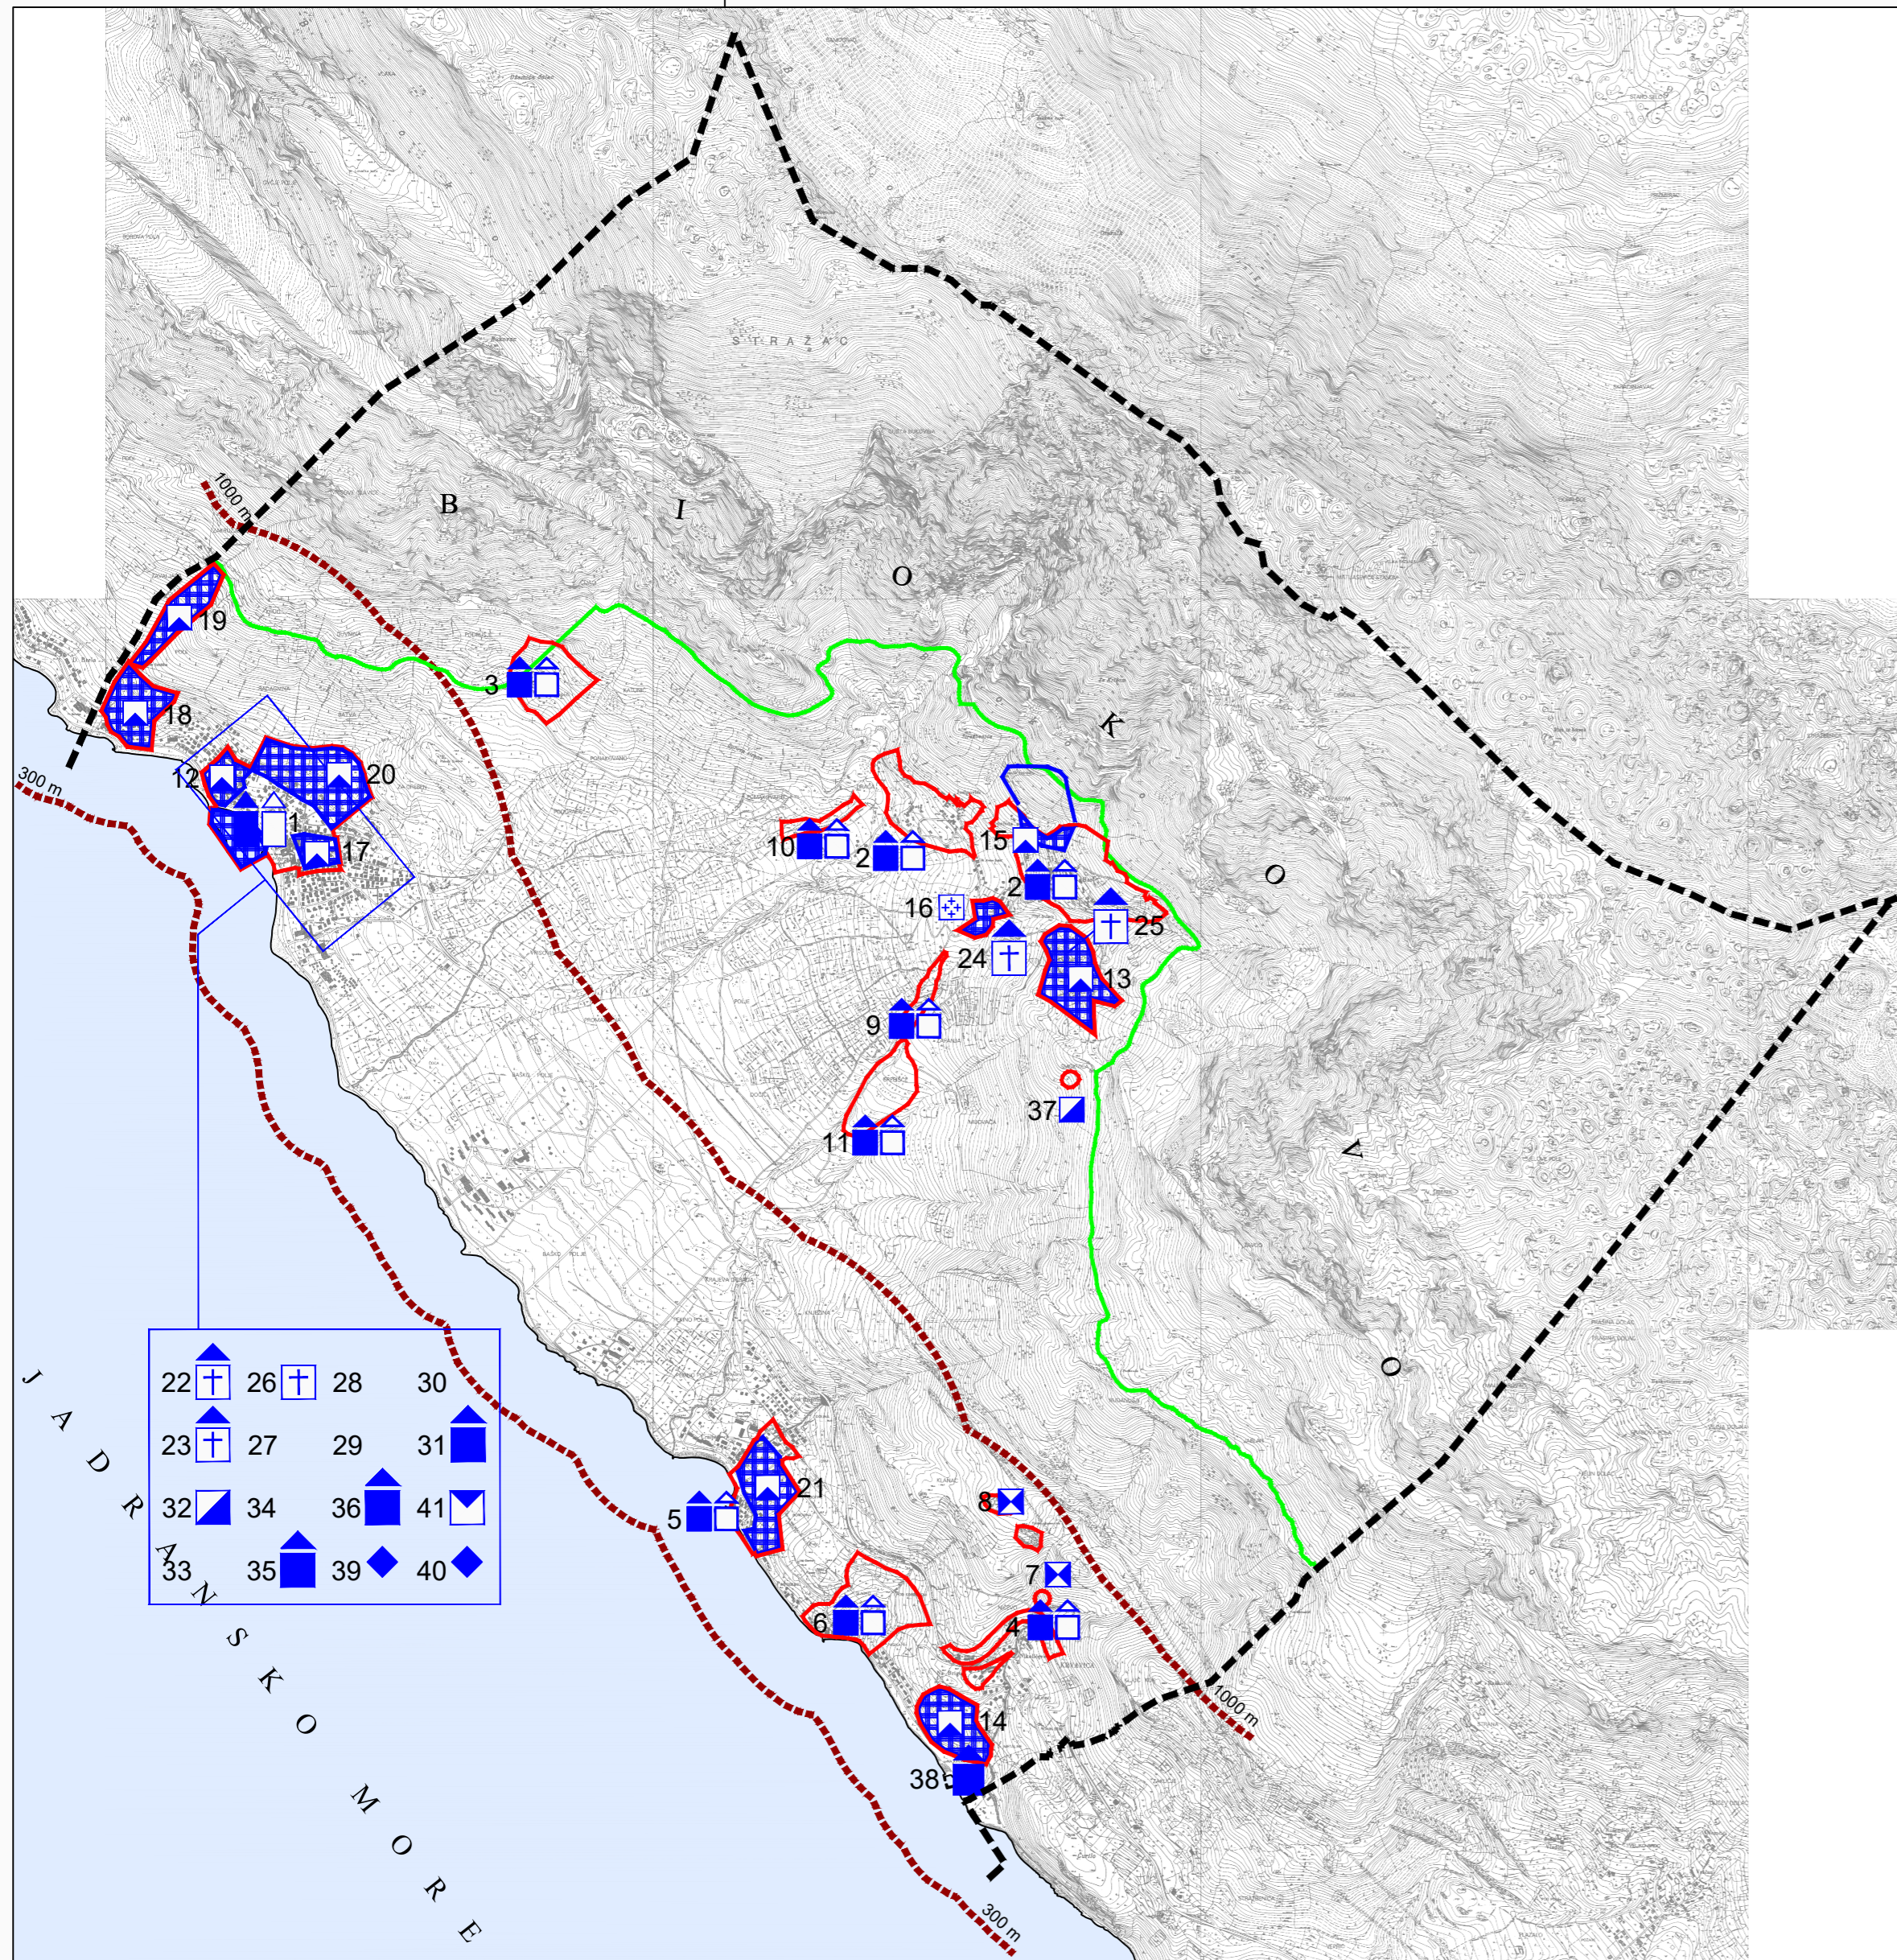

TUMAČ ZNAKOVA:

List 3.2	Uvjeti korištenja, uređenja i zaštite prostora - - Područja posebnih uvjeta korištenja - - Graditeljska baština	List 3.2	Uvjeti korištenja, uređenja i zaštite prostora - - Područja posebnih uvjeta korištenja - - Graditeljska baština
registrirani spomenici	TUMAČ ZNAKOVA	registrirani spomenici	TUMAČ ZNAKOVA
	ARHEOLOŠKA BAŠTINA		
	ARHEOLOŠKO PODRUČJE		
	ARHEOLOŠKI POJEDINAČNI LOKALITETI - KOPNENI		
	ARHEOLOŠKI POJEDINAČNI LOKALITETI - PODMORSKI		
	POVIJESNA GRADITELJSKA CJELINA		
	POVIJESNA NASELJA I DIJELOVI POVIJESNIH NASELJA GRADSKIH OBILJEŽJA		
	POVIJESNA NASELJA I DIJELOVI POVIJESNIH NASELJA SEOSKIH OBILJEŽJA		
	POVIJESNI SKLOP I GRADEVINA ILI DIO GRADEVINE		
	VEĆE SAKRALNE GRADEVINE (samostani, crkve i veće kapele)		
	MANJE SAKRALNE GRADEVINE (manje kapele, poklonci i sl.)		
	VOJNE GRADEVINE I UTVRDE		
	GRADEVINE JAVNE NAMJENE (vijećnice, hoteli, škole, lječilišta i sl.)		
	GOSPODARSKE I INDUSTRIJSKE GRADEVINE		
	TEHNIČKE GRADEVINE NISKOGRADNJE S UREĐAJIMA		
	MEMORIJALNA BAŠTINA		
	GROBLJA I GROBNE GRADEVINE		
	SPOMEN OBJEKT (spomenici i spomen ploče)		
	ZONA STROGE ZAŠTITE		
	GRANICE		
	GRANICA OBUHVATA PPUO BAŠKA VODA		
	GRANICA PROSTORA OGRANIČENJA kopno - 1.000m; more - 300m		
	GRANICA PARKA PRIRODE BIKOVOVO		

Županija:	SPLITSKO-DALMATINSKA	
Općina:	BAŠKA VODA	
Naziv prostornog plana:	PROSTORNI PLAN UREĐENJA OPĆINE BAŠKA VODA - pročišćeni tekstualni i grafički dio	
Naziv kartografskog prikaza:	UVJETI KORIŠTENJA, UREĐENJA I ZAŠTITE PROSTORA - PODRUČJA POSEBNIH UVJETA KORIŠTENJA - GRADITELJSKA BAŠTINA	
Broj kartografskog prikaza:	3.2	Mjerilo kartografskog prikaza: 1:25000
Objava pročišćenog teksta plana:	"Glasnik" - službeno glasilo Općine Baška Voda, br. 25/24.	
Odluke predstavničkog tijela o donošenju plana:	"Glasnik" - službeno glasilo Općine Baška Voda, 4/09, 9/12, 16/13, 8/17, 11/17 - pročišćeni tekst, 19/24	
Nositelj izrade prostornog plana:	OPĆINA BAŠKA VODA Upravni odjel za gospodarenje prostorom i komunalno-prometne-pomorske poslove	
Stručni izradivač pročišćenog tekstualnog i grafičkog dijela prostornog plana:	URBOS d.o.o. Biro za prostorno planiranje, urbanizam i zaštitu okoliša	
Odgovorna osoba:	M.P. MAJA MADIRACA, dipl. oec.	
Predstavničko tijelo koje utvrđuje pročišćeni prostorni plan:	M.P. ANTE LONČAR	