

**IZMJENE I DOPUNE
URBANISTIČKOG PLANA UREĐENJA
LUKA NAUČKOG TURIZMA I
LUKA OTVORENA ZA JAVNI PROMET
BAŠKA VODA**



Broj elaborata: / /

Županija: SPLITSKO DALMATINSKA	
Općina: BAŠKA VODA	
Naziv prostornog plana: IZMJENE I DOPUNE UPU-a LUKA NAUČKOG TURIZMA I LUKA OTVORENA ZA JAVNI PROMET BAŠKA VODA	
Naziv kartografskog prikaza: KORIŠTENJE I NAMJENA POVRŠINA	
Broj kartografskog prikaza: 1.0	Mjerilo kartografskog prikaza: 1:1000
Odluka o izradi plana (službeno glasilo): "Glasnik, službeno glasilo Općine Baška Voda", broj 12/19.	Odluka predstavničkog tijela o donošenju plana (službeno glasilo): "Glasnik, službeno glasilo Općine Baška Voda", broj <u> </u> / <u> </u> / <u> </u> .
Javna rasprava (datum objave): _____ 2019.	Javni uvid održan: 29. siječnja 2020. god. - 6. veljače 2020. god.
Pečat tijela odgovornog za provođenje javne rasprave:	Odgovorna osoba za provođenje javne rasprave: JOŠKO ROŠČIĆ
Suglasnost na plan prema čl. 108. Zakona o prostornom uređenju ("Narodne novine", broj 153/13, 65/17, 114/18, 39/19 i 98/19.)	
KLASA:	URBROJ: DATUM:
Pravna osoba/tijelo koje je izradilo plan: URBOS d.o.o. SPLIT Biro za prostorno planiranje, urbanizam i zaštitu okoliša	
Pečat pravne osobe/tijela koje je izradilo plan:	Odgovorna osoba: MAJA MADIRACA, dipl. oec.
Odgovorni voditelj: GORDANA RADMAN, dipl. ing. arh.	
Stručni tim u izradi plana:	
1. <u>GORDANA RADMAN</u> , dipl. ing. arh.	5. <u>IVANA BUBIĆ</u> , univ. spec. oec.
2. <u>MAJA MADIRACA</u> , dipl. oec.	6. <u>MISLAV MADIRACA</u> , stud. oec.
3. <u>dr.sc. ZORAN RADMAN</u> , znanstveni suradnik	
4. <u>LARISA BAČIĆ</u> , dipl. ing. grad.	
Pečat predstavničkog tijela:	Predsjednik predstavničkog tijela:
Istovjetnost ovog prostornog plana s izvornikom ovjerava:	Pečat nadležnog tijela:

1.0 KORIŠTENJE I NAMJENA POVRŠINA

GRANICA


- OBUHVAT URBANISTIČKOG PLANA UREĐENJA
- PREDMET IZMJENA I DOPUNA URBANISTIČKOG PLANA UREĐENJA
PROSTORNA JEDINICA 2

KORIŠTENJE I NAMJENA POVRŠINA

- MORSKA LUKA OTVORENA ZA JAVNI PROMET LOKALNOG ZNAČAJA
- kopneni dio luke
- MORSKA LUKA OTVORENA ZA JAVNI PROMET LOKALNOG ZNAČAJA
- akvatorij luke
- LUKA NAUČKOG TURIZMA
- kopneni dio luke
- LUKA NAUČKOG TURIZMA
- akvatorij luke
- JAVNE PJEŠAČKE POVRŠINE
- JAVNO VODNO DOBRO
- regulirano natkriveno korito

PROMETNE POVRŠINE

- PRISTUPNA ULICA
- INTERNA ULICA
- JAVNO PARKIRALIŠTE
- P 20

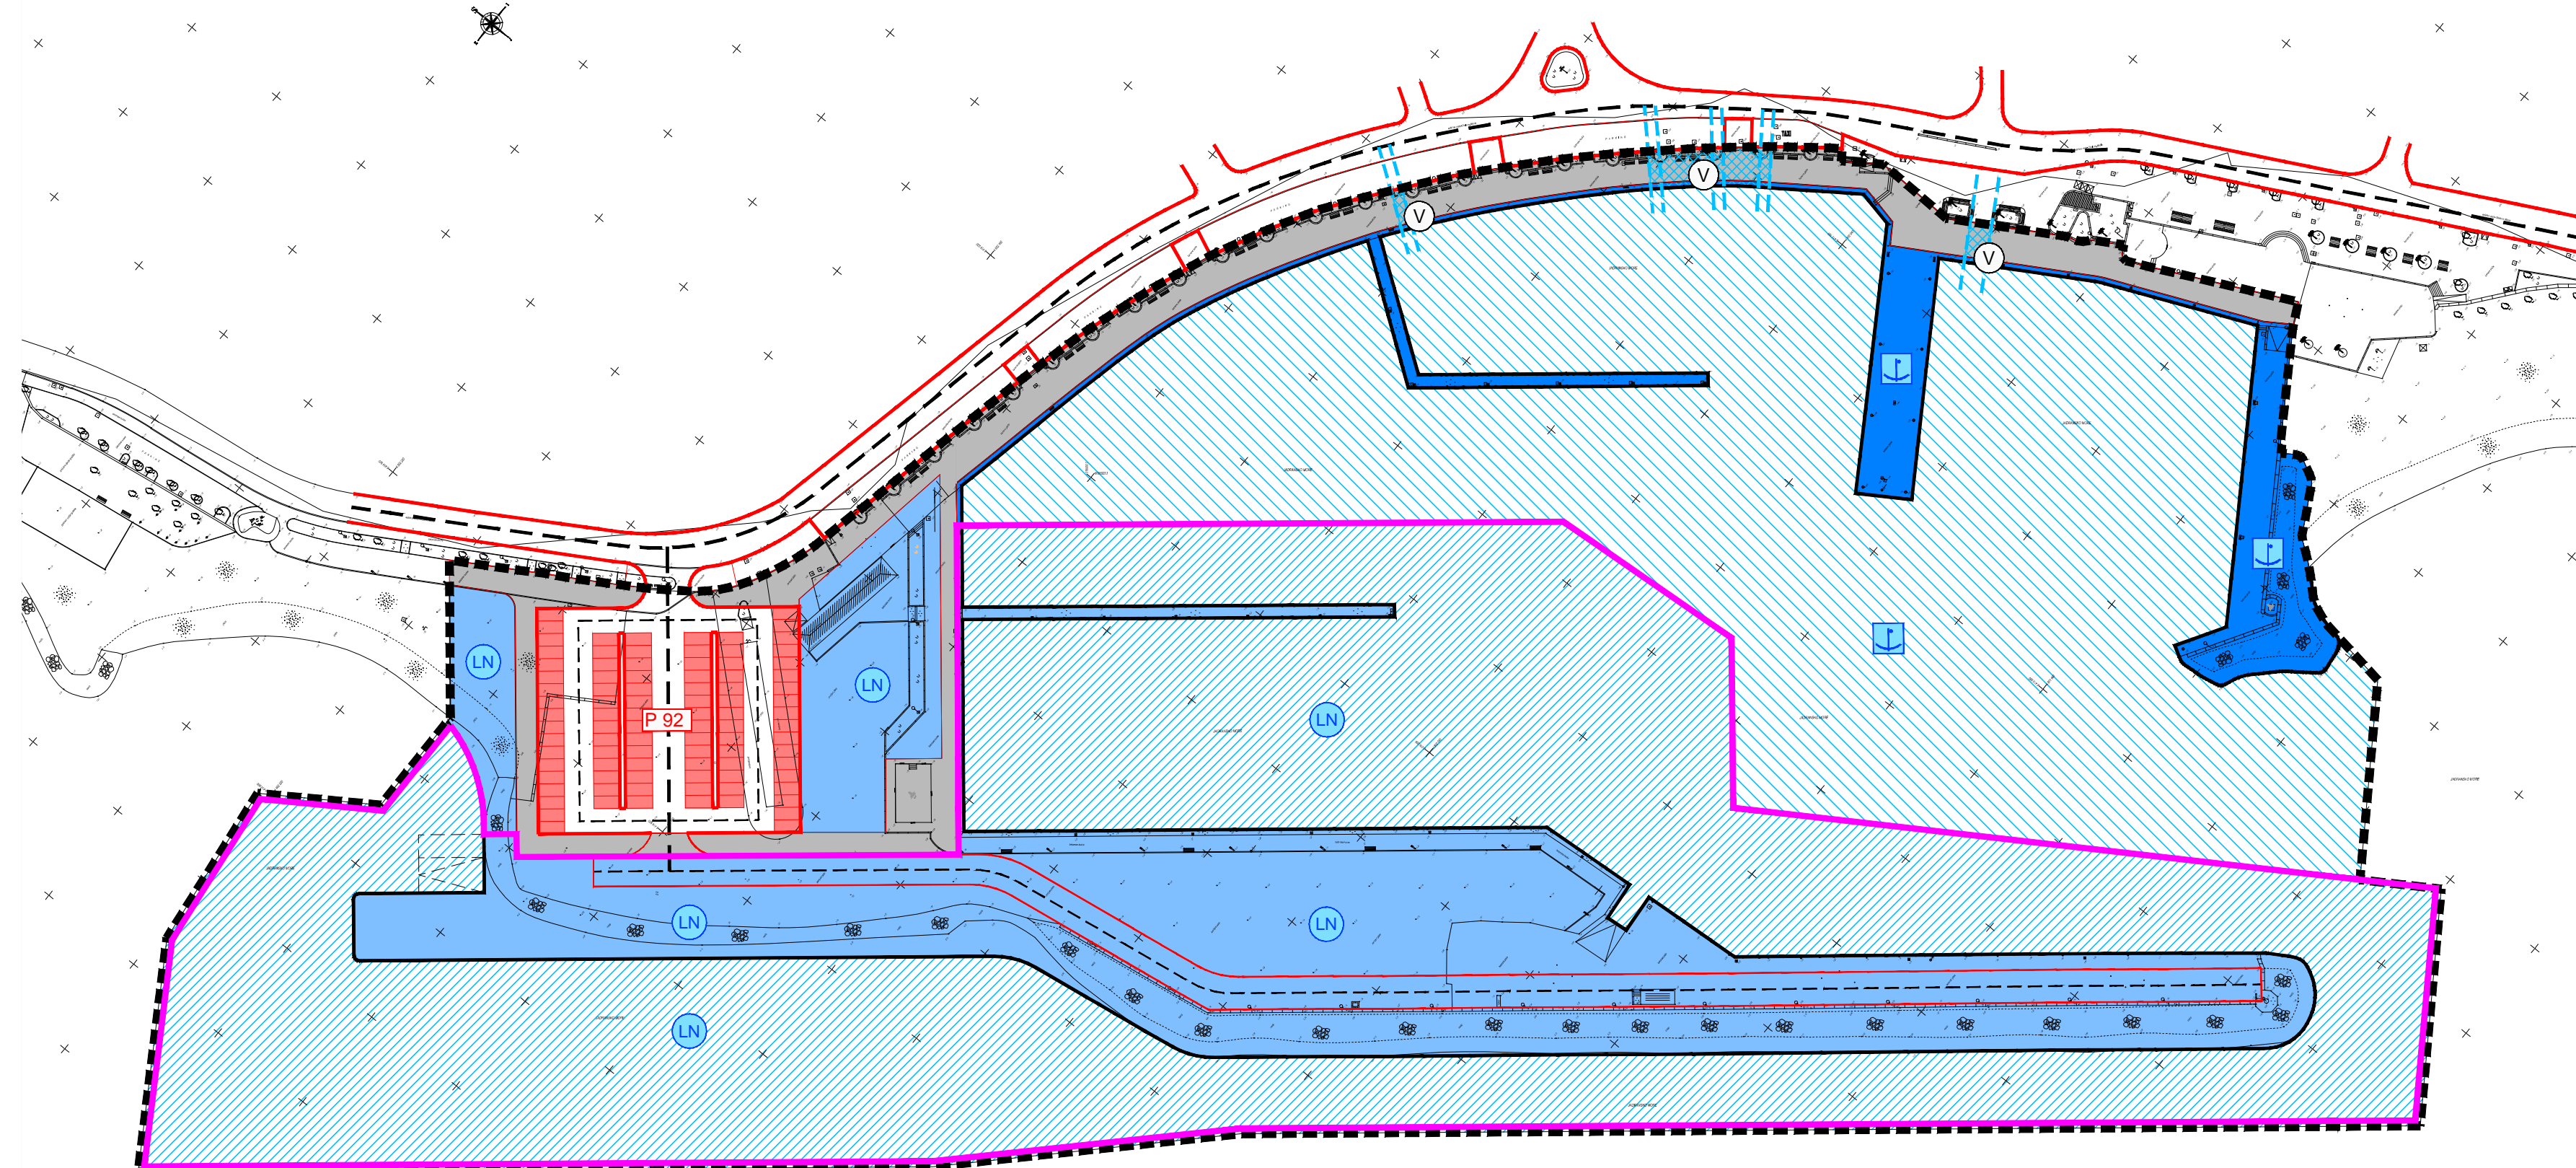

PROJEKCIJA	PROJEKCIJA
UTV. 1991.	UTV. 1991.
PROJEKCIJA	PROJEKCIJA
UTV. 1991.	UTV. 1991.
PROJEKCIJA	PROJEKCIJA
UTV. 1991.	UTV. 1991.

