

**IZMJENE I DOPUNE  
URBANISTIČKOG PLANA UREĐENJA  
LUKA NAUČKOG TURIZMA I  
LUKA OTVORENA ZA JAVNI PROMET  
BAŠKA VODA**




Broj elaborata:     /    

Županija:	SPLITSKO DALMATINSKA	
Općina:	BAŠKA VODA	
Naziv prostornog plana:	IZMJENE I DOPUNE UPU-a LUKA NAUČKOG TURIZMA I LUKA OTVORENA ZA JAVNI PROMET BAŠKA VODA	
Naziv kartografskog prikaza:	PROMETNA I ULIČNA MREŽA	
Broj kartografskog prikaza:	<b>2.a</b>	Mjerilo kartografskog prikaza: <b>1:1000</b>
Odluka o izradi plana (službeno glasilo):	Odluka predstavničkog tijela o donošenju plana (službeno glasilo):	
"Glasnik, službeno glasilo Općine Baška Voda", broj 12/19.	"Glasnik, službeno glasilo Općine Baška Voda", broj <u>    </u> / <u>    </u> .	
Javna rasprava (datum objave):	Javni uvid održan:	
<u>    </u> 2019.	29. siječnja 2020. god. - 6. veljače 2020. god.	
Pečat tijela odgovornog za provođenje javne rasprave:	Odgovorna osoba za provođenje javne rasprave:	
	JOŠKO ROŠČIĆ	
Suglasnost na plan prema čl. 108. Zakona o prostornom uređenju ("Narodne novine", broj 153/13, 65/17, 114/18, 39/19 i 98/19.)		
KLASA:	URBROJ:	DATUM:
Pravna osoba/tijelo koje je izradilo plan: <b>URBOS d.o.o. SPLIT</b> Biro za prostorno planiranje, urbanizam i zaštitu okoliša		
Pečat pravne osobe/tijela koje je izradilo plan:	Odgovorna osoba:	
	MAJA MADIRACA, dipl. oec.	
Odgovorni voditelj: GORDANA RADMAN, dipl. ing. arh.		
Stručni tim u izradi plana:		
1. <u>GORDANA RADMAN</u> , dipl. ing. arh.	5. <u>IVANA BUBIĆ</u> , univ. spec. oec.	
2. <u>MAJA MADIRACA</u> , dipl. oec.	6. <u>MISLAV MADIRACA</u> , stud. oec.	
3. <u>dr.sc. ZORAN RADMAN</u> , znanstveni suradnik		
4. <u>LARISA BAČIĆ</u> , dipl. ing. grad.		
Pečat predstavničkog tijela:	Predsjednik predstavničkog tijela:	
Istovjetnost ovog prostornog plana s izvornikom ovjerava:	Pečat nadležnog tijela:	

**2.a PROMETNA I ULIČNA MREŽA**

- GRANICA**
- OBUHVAT URBANISTIČKOG PLANA UREĐENJA
  - PREDMET IZMJENA I DOPUNA URBANISTIČKOG PLANA UREĐENJA PROSTORNA JEDINICA 2
- PROMETNE POVRŠINE**
- PRISTUPNA ULICA
  - INTERNA ULICA
  - JAVNO PARKIRALIŠTE
  - P 92** PARKIRALIŠTE U SKLOPU LUKE NAUČKOG TURIZMA
  - P 90** PARKIRALIŠTE U SKLOPU LUKE NAUČKOG TURIZMA
  - JAVNE PJEŠAČKE POVRŠINE - OBALNA ŠETNICA
  - PJEŠAČKE POVRŠINE
  - IS ISTEZALIŠTE PLOVILA
  - ← MOGUĆE PRIKLJUČENJE NA JAVNU PROMETNU I KOMUNALNU INFRASTRUKTURNU MREŽU
  - ○ ○ ZELENILU U POTEZU

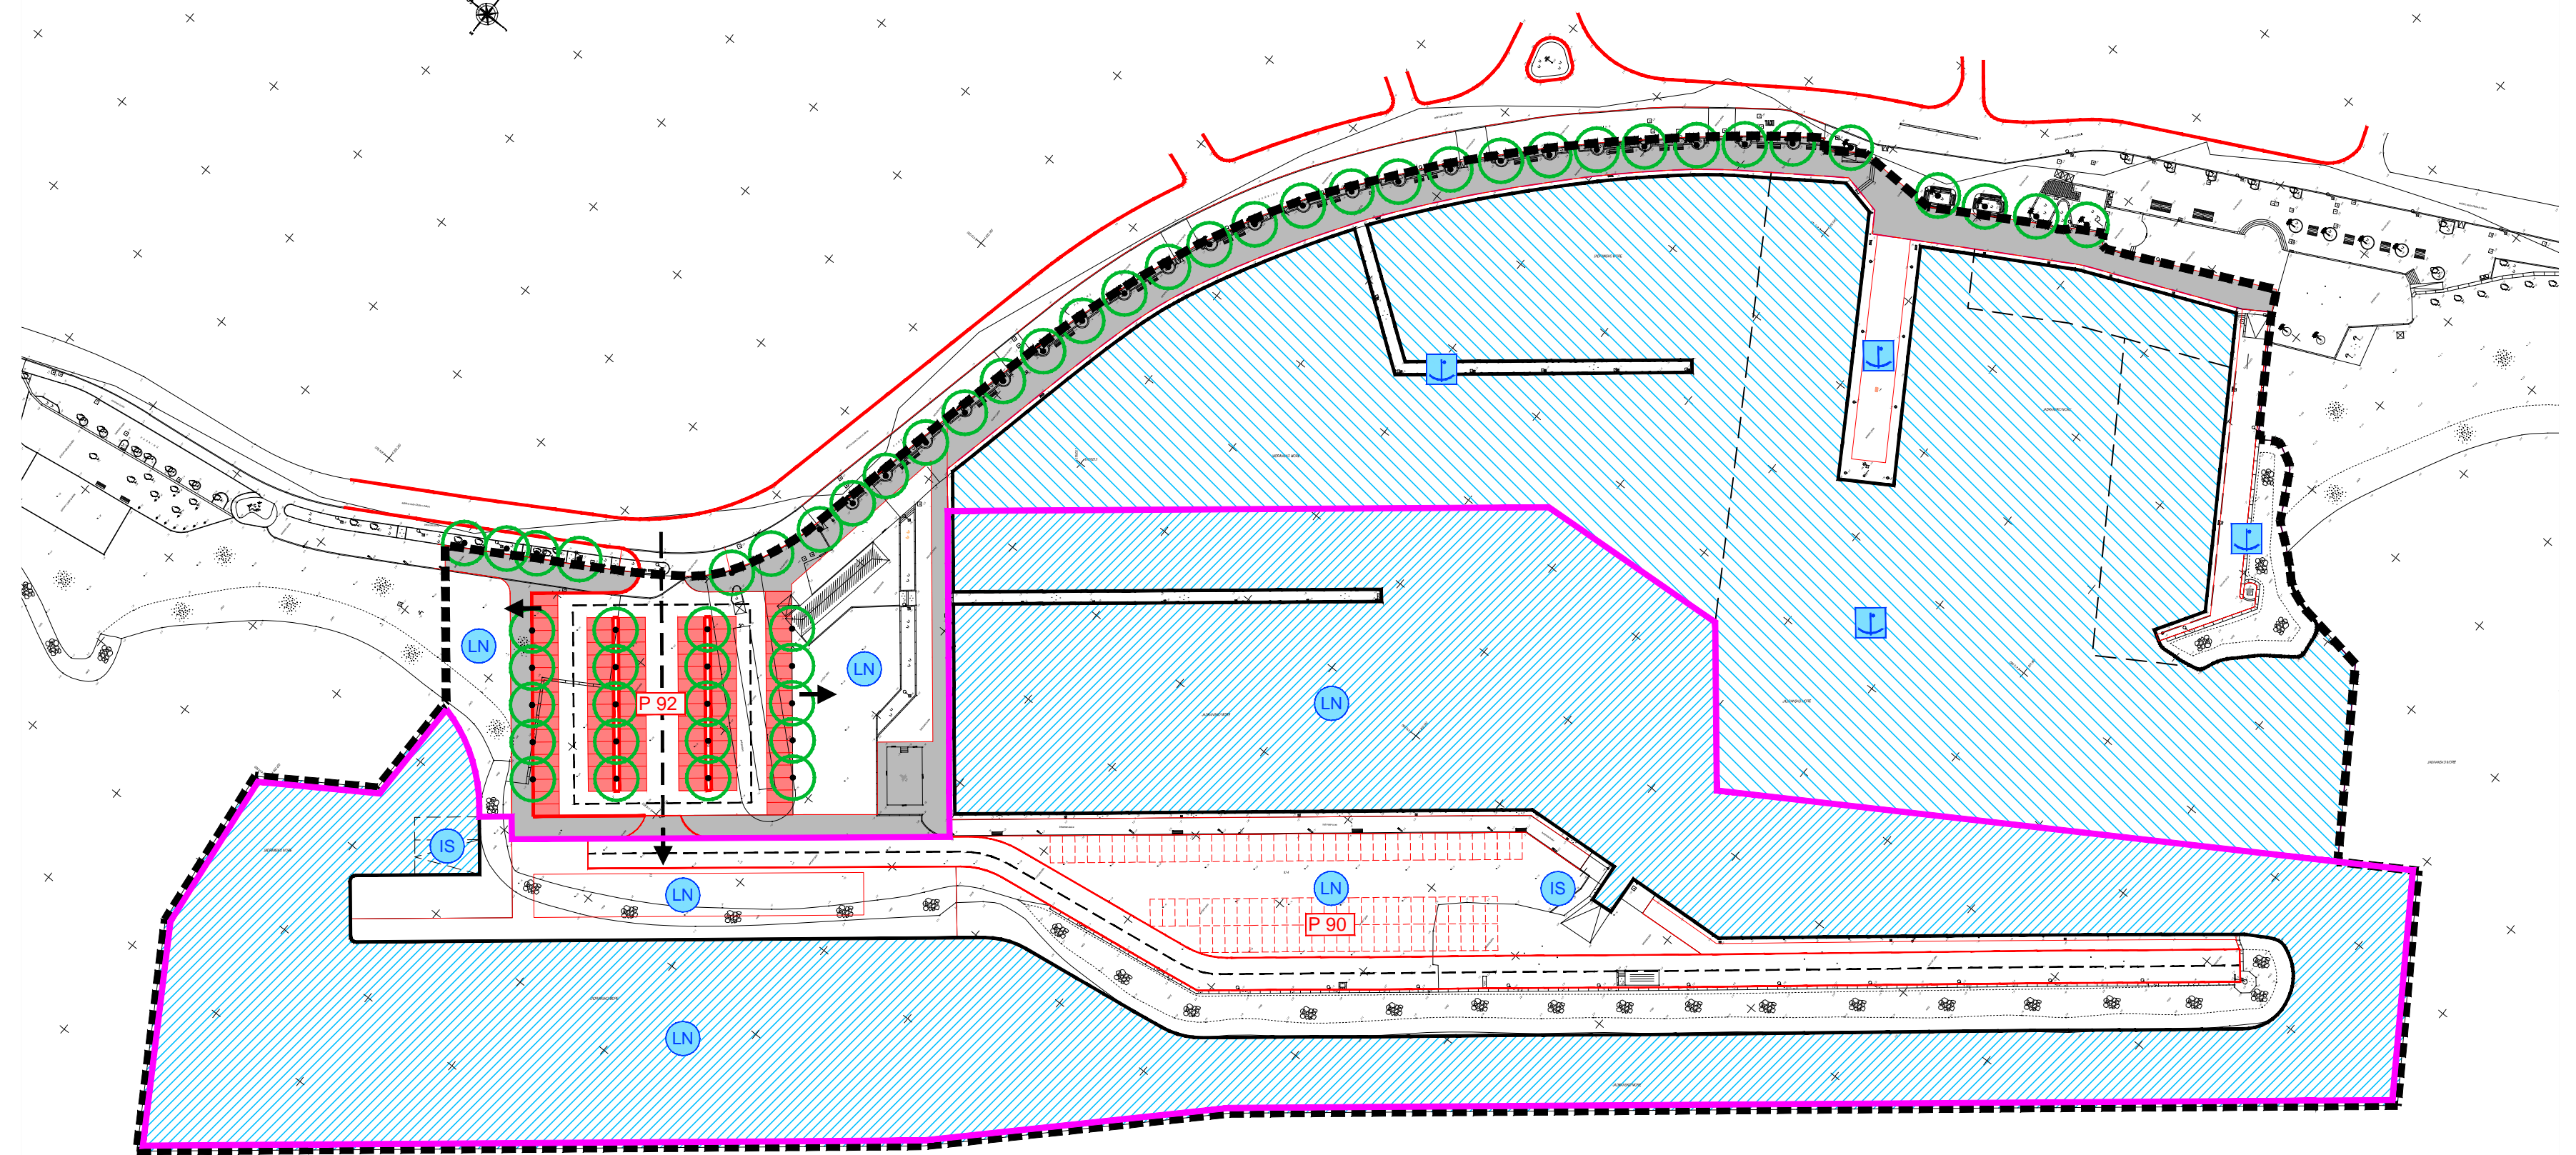

Datum: _____ Mjerna skala: 1:1000 Projektant: <b>URBOS d.o.o. SPLIT</b> Izradio: <b>GORDANA RADMAN, dipl. ing. arh.</b> Ovlaštenje: <b>101/2017</b> Broj: <b>101/2017</b> Datum: <b>12.12.2019.</b>	Datum: _____ Mjerna skala: 1:1000 Projektant: <b>URBOS d.o.o. SPLIT</b> Izradio: <b>MAJA MADIRACA, dipl. oec.</b> Ovlaštenje: <b>101/2017</b> Broj: <b>101/2017</b> Datum: <b>12.12.2019.</b>
---	---

