


IZMJENE I DOPUNE PROSTORNOG PLANA UREĐENJA OPĆINE BAŠKA VODA

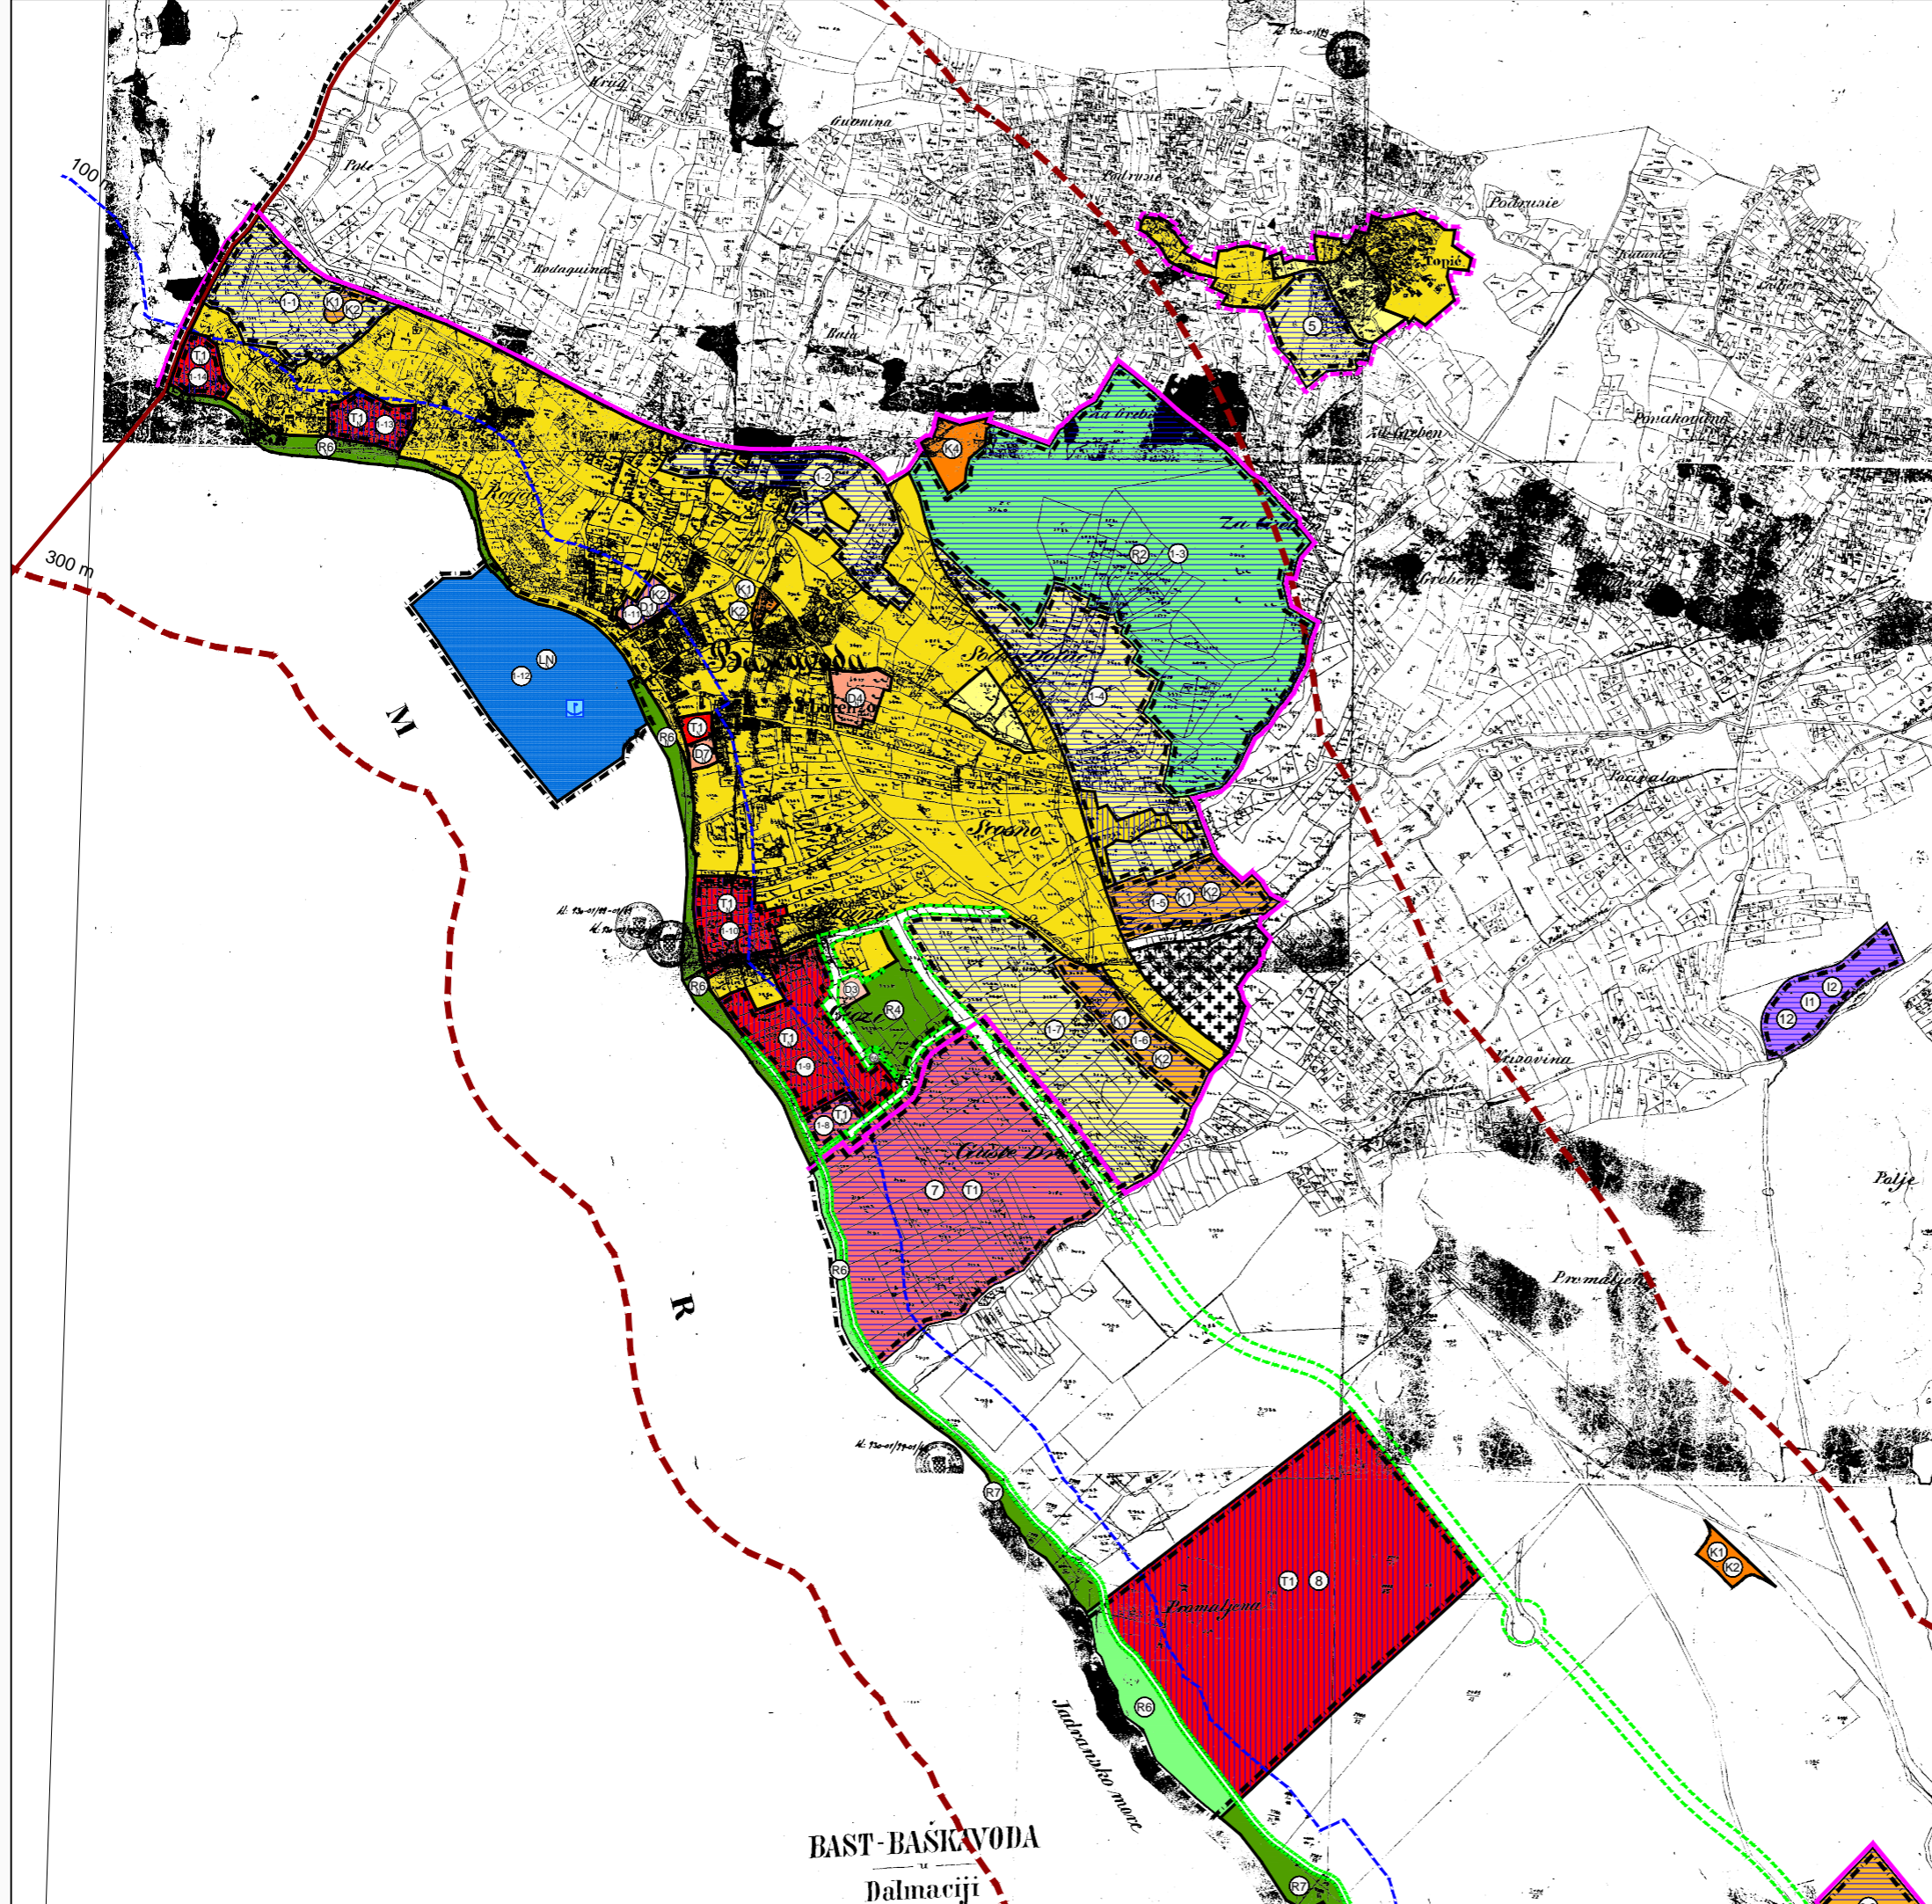

TUMAČ ZNAKOVA:

postotak	planirovano	TUMAČ ZNAKOVA	postotak	planirovano	TUMAČ ZNAKOVA
		GRADEVINSKA PODRUČJA NASELJA			GRANICE
		URBANA PREGRAĐIVA IZGRADENOG DIJELA GRADEVINSKOG PODRUČJA NASELJA			GRANICA PROSTORA OGRANIČENJA kopno - 1.000m; more - 300m
		NEIZGRADENI NEUREĐENI DIO GRADEVINSKOG PODRUČJA NASELJA			100m OD OBALNE CRTE
		IZGRADENI DIO GRADEVINSKOG PODRUČJA NASELJA			GRANICA GRADEVINSKOG PODRUČJA NASELJA
		NEIZGRADENI UREĐENI DIO GRADEVINSKOG PODRUČJA NASELJA			GRANICA GRADEVINSKOG PODRUČJA IZDOJENOG DIJELA NASELJA
		JAVNA I DRUŠTVENA NAMJENA (N-unutar naselja) D1-upravna, D3-predškolska, D4-školska, D7-vjerska			GRADEVINSKO PODRUČJE - IZGRADENI DIO
		GOSPODARSKA NAMJENA - POSLOVNA (N-unutar naselja) K1-uslužna, K2-trgovačka, K4-reciklažna			GRADEVINSKO PODRUČJE - NEIZGRADENI DIO
		GOSPODARSKA NAMJENA - UGOSTITELJSKO - TURISTIČKA (N-unutar naselja) T1-hotel			GRANICA URBANISTIČKOG PLANA UREĐENJA
		SPORTSKO - REKREACIJSKA NAMJENA (N-unutar naselja) R2-tereni i površine za sport i rekreaciju, R4-sportski centar, R6-uređena plaza			KORIDOR KOLNE PROMETNICE
		GROBLJE			KORIDOR OBALNE ŠETNICE
		MORSKA LUKA OTVORENA ZA JAVNI PROMET - LOKALNI ZNAČAJ			GRANICA OBUHVATA PPUO BAŠKA VODA
		LN - LUKA NAUČIČKOG TURIZMA (N-unutar naselja)			
		IZDOJENA GRADEVINSKA PODRUČJA (IZVAN NASELJA)			
		URBANA PREGRAĐIVA IZGRADENOG DIJELA IZDOJENOG GRADEVINSKOG PODRUČJA			
		NEIZGRADENI NEUREĐENI DIO IZDOJENOG GRADEVINSKOG PODRUČJA			
		GOSPODARSKA NAMJENA - PROIZVODNA (I-industrijska, I2-zanatska)			
		GOSPODARSKA NAMJENA - POSLOVNA (K1-uslužna, K2-trgovačka)			
		GOSPODARSKA NAMJENA - UGOSTITELJSKO - TURISTIČKA NAMJENA (T1-hotel)			
		SPORTSKO - REKREACIJSKA NAMJENA (R6-uređena plaza)			
		LN - LUKA NAUČIČKOG TURIZMA			
		POVRŠINA ZA REKREACIJU IZVAN GRADEVINSKOG PODRUČJA (R7-uređena plaza)			
		UREĐENA POVRŠINA (VRT) IZVAN GRADEVINSKOG PODRUČJA			

URBOS BIRÓ ZA PROSTORNO PLANIRANJE, URBANIZAM I ZAŠTITU OKOLIŠA d.o.o. SPLIT, Karamanova 11

PRIJEDLOG PLANA, ožujak 2016. Broj elaborata: 650/15.

Zupanija:	SPLITSKO DALMATINSKA
Općina:	BAŠKA VODA
Naziv prostornog plana:	IZMJENE I DOPUNE PROSTORNOG PLANA UREĐENJA OPĆINE BAŠKA VODA
Naziv kartografskog prikaza:	GRADEVINSKA PODRUČJA NASELJA I IZDOJENIH GRADEVINSKIH PODRUČJA
Broj kartografskog prikaza:	4.
Mjerilo kartografskog prikaza:	1:5000
Odluka o izradi plana (službeno glasilo):	Odluka predstavničkog tijela o donošenju plana (službeno glasilo):
"GLASNIK" - Službeno glasilo Općine Baška Voda, 5/14.	
Javna rasprava (datum objave):	Javni uvid održan:
"SLOBODNA DALMACIJA", 18. ožujka 2016. godine	od: 30. ožujka 2016. godine do: 14. travnja 2016. godine
Pečat tijela odgovornog za provođenje javne rasprave:	Odgovorna osoba za provođenje javne rasprave:
	JOŠKO ROŠČIĆ, načelnik
Suglasnost na plan prema članku 108. Zakona o prostornom uređenju ("Narodne novine" br. 153/13) broj suglasnosti klasa:	urbroj: datum:
Pravna osobaitijelo koje je izradio plan:	URBOS doo SPLIT Biro za prostorno planiranje, urbanizam i zaštitu okoliša
Pečat pravne osobaitijela koje je izradio plan:	Odgovorna osoba:
	MAJJA MADIRACA, dipl. oec.
Odgovorni voditelj:	GORDANA RADMAN, dipl. ing. arh.
Stručni tim u izradi plana:	
1. GORDANA RADMAN, dipl. ing. arh.	5. JELENA BOROTA, univ. bacc. arch.
2. MAJJA MADIRACA, dipl. oec.	6. IVANA BUBIĆ, mag. oec.
3. dr. sc. ZORAN RADMAN, znanstv. suradnik	7. MISLAV MADIRACA, stud. oec.
4. LARISA BAČIĆ, dipl. ing. građ.	
Pečat predstavničkog tijela:	Predsjednik predstavničkog tijela:
	ANTE LONČAR
Istovjetnost ovog prostornog plana s izvornikom ovjerava:	Pečat nadležnog tijela:
(ime, prezime i potpis)	

BAST-BASKAVODA
u
Dalmaciji