


**PROSTORNE JEDINICE:**

- MORSKA LUKA otvorena za javni promet
  - 1a javni i izletnički promet
  - 1b komunalni vezovi
  - 1c komunalni vezovi
  - 1d nautički vezovi
- LUKA NAUČIKOG TURIZMA - nautički centar
- LUKA NAUČIKOG TURIZMA - glavna građevina
- LUKA NAUČIKOG TURIZMA - ugostiteljska građevina

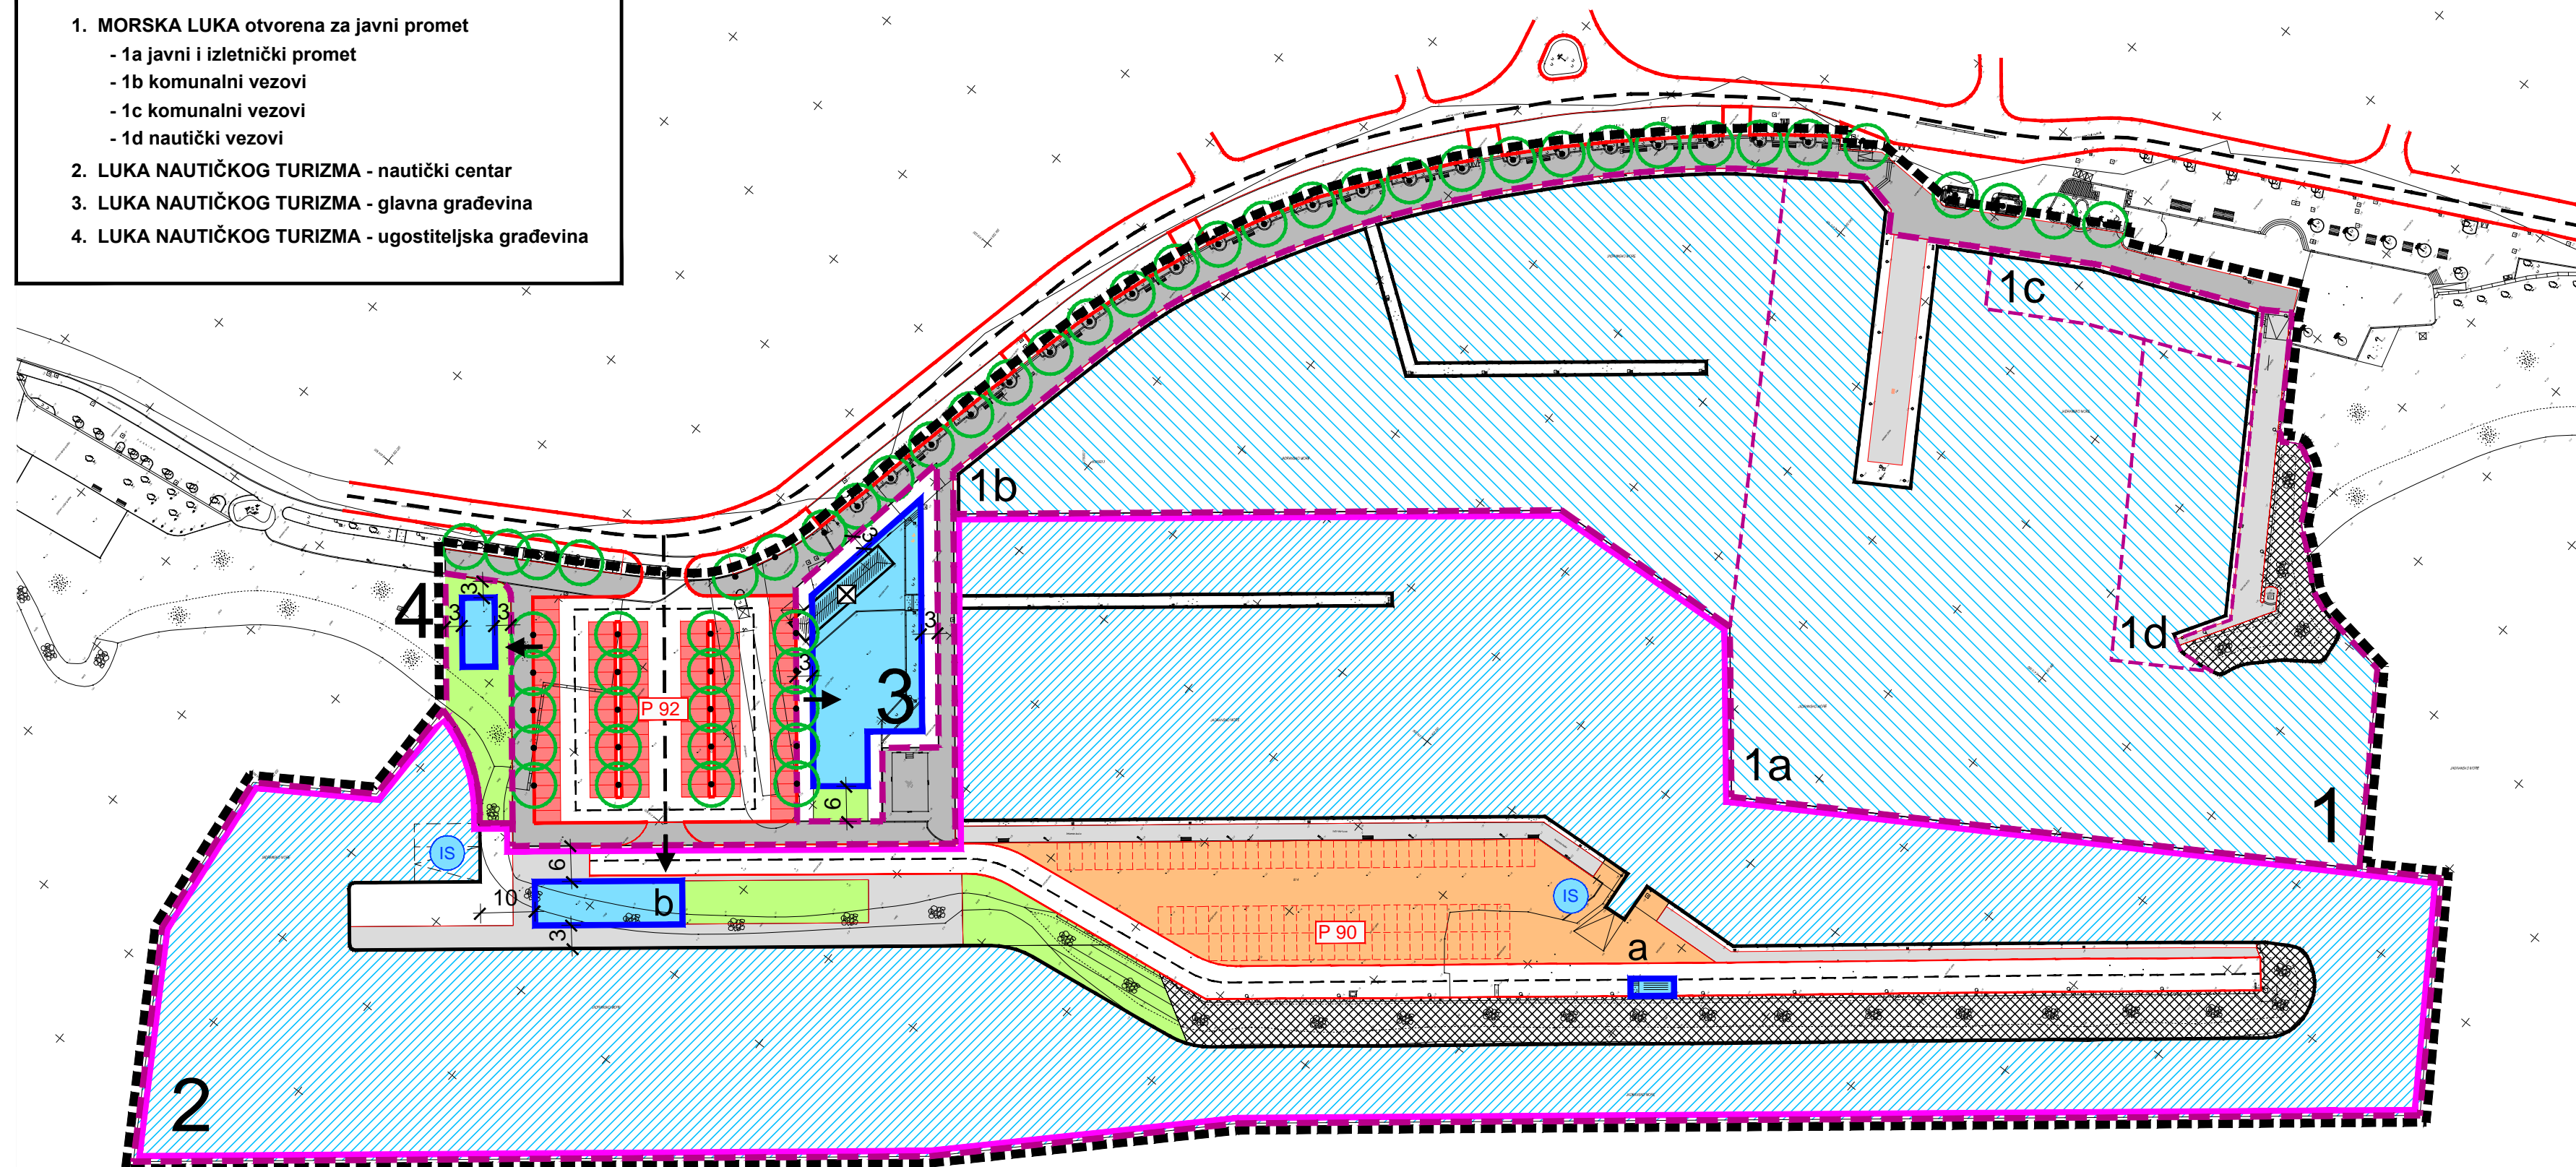

**4.0 NAČIN I UVJETI GRADNJE**

**GRANICA**

- OBUHVAAT URBANISTIČKOG PLANA UREĐENJA
- PREDMET IZMJENA I DOPUNA URBANISTIČKOG PLANA UREĐENJA PROSTORNA JEDINICA 2

**NAČIN GRADNJE**

- NOVA GRADNJA

**UVJETI GRADNJE**

- OZNAKA PROSTORNE JEDINICE
- OZNAKA PROSTORNE PODJEDINICE
- GRANICA NADZEMNOG GRADIVOG DIJELA PROSTORNE JEDINICE
- UKLANJANJE POSTOJEĆE GRAĐEVINE
- MOGUĆE PRIKLJUČENJE PROSTORNIH JEDINICA NA JAVNU PROMETNU I KOMUNALNU INFRASTRUKTURNU MREŽU
- MINIMALNA UDALJENOST GRADIVOG DIJELA OD GRANICE PROSTORNE JEDINICE ILI OBALE - RIVE
- JAVNE PJEŠAČKE POVRŠINE - OBALNA ŠETNICA
- ZELENILO U POTEZU

**UVJETI UREĐENJA PROSTORNE JEDINICE**

- PJEŠAČKE POVRŠINE U SKLOPU PROSTORNE JEDINICE
- UREĐENO ODMORIŠTE
- SUHI VEZ PLOVILA / PARKIRALIŠTE VOZILA
- ZAŠTITNI KAMENI NASIP - ŠKOLJERA

**PROMETNE POVRŠINE**

- PRISTUPNA ULICA
- INTERNA ULICA
- JAVNO PARKIRALIŠTE
- JAVNE PJEŠAČKE POVRŠINE - OBALNA ŠETNICA



**IZMJENE I DOPUNE URBANISTIČKOG PLANA UREĐENJA LUKA NAUČIKOG TURIZMA I LUKA OTVORENA ZA JAVNI PROMET BAŠKA VODA**

**URBOS** BIRO ZA PROSTORNO PLANIRANJE, URBANIZAM I ZAŠTITU OKOLIŠA d.o.o. SPLIT, Karamanova 11

**PRIJEDLOG PLANA**

|   |   |
|---|---|
| Županija:   | SPLITSKO DALMATINSKA  |
| Općina:   | BAŠKA VODA  |
| Naziv prostornog plana:   | IZMJENE I DOPUNE UPU-a LUKA NAUČIKOG TURIZMA I LUKA OTVORENA ZA JAVNI PROMET BAŠKA VODA |
| Naziv kartografskog prikaza:  | NAČIN I UVJETI GRADNJE  |
| Broj kartografskog prikaza:   | <b>4.0</b>  |
| Mjerilo kartografskog prikaza:  | <b>1:1000</b>   |
| Odluka o izradi plana (službeno glasilo):   | Odluka predstavničkog tijela o donošenju plana (službeno glasilo):                      |
| "Glasnik, službeno glasilo Općine Baška Voda", broj 12/19.  | "Glasnik, službeno glasilo Općine Baška Voda", broj .../...                             |
| Javna rasprava (datum objave):  | Javni uvid održan:  |
| ..... 2019.   | 29. siječnja 2020. god. - 6. veljače 2020. god.   |
| Pečat tijela odgovornog za provođenje javne rasprave:   | Odgovorna osoba za provođenje javne rasprave:   |
|   | JOŠKO ROŠČIĆ  |
| Suglasnost na plan prema čl. 108. Zakona o prostornom uređenju ("Narodne novine", broj 153/13, 65/17, 114/18, 39/19 i 98/19.)     |   |
| KLASA:  | URBROJ: DATUM:  |
| Pravna osoba/tijelo koje je izradilo plan: <b>URBOS d.o.o. SPLIT</b><br>Biro za prostorno planiranje, urbanizam i zaštitu okoliša |   |
| Pečat pravne osobe/tijela koje je izradilo plan:  | Odgovorna osoba:  |
|   | MAJA MADIRACA, dipl. oec.   |
| Odgovorni voditelj: GORDANA RADMAN, dipl. ing. arh.   |   |
| Stručni tim u izradi plana:   |   |
| 1. GORDANA RADMAN, dipl. ing. arh.  | 5. IVANA BUBIĆ, univ. spec. oec.  |
| 2. MAJA MADIRACA, dipl. oec.  | 6. MISLAV MADIRACA, stud. oec.  |
| 3. dr.sc. ZORAN RADMAN, znanstveni suradnik   |   |
| 4. LARISA BAČIĆ, dipl. ing. grad.   |   |
| Pečat predstavničkog tijela:  | Predsjednik predstavničkog tijela:  |
|   |   |
| Istovjetnost ovog prostornog plana s izvornikom ovjerava:   | Pečat nadležnog tijela:   |
|   |   |