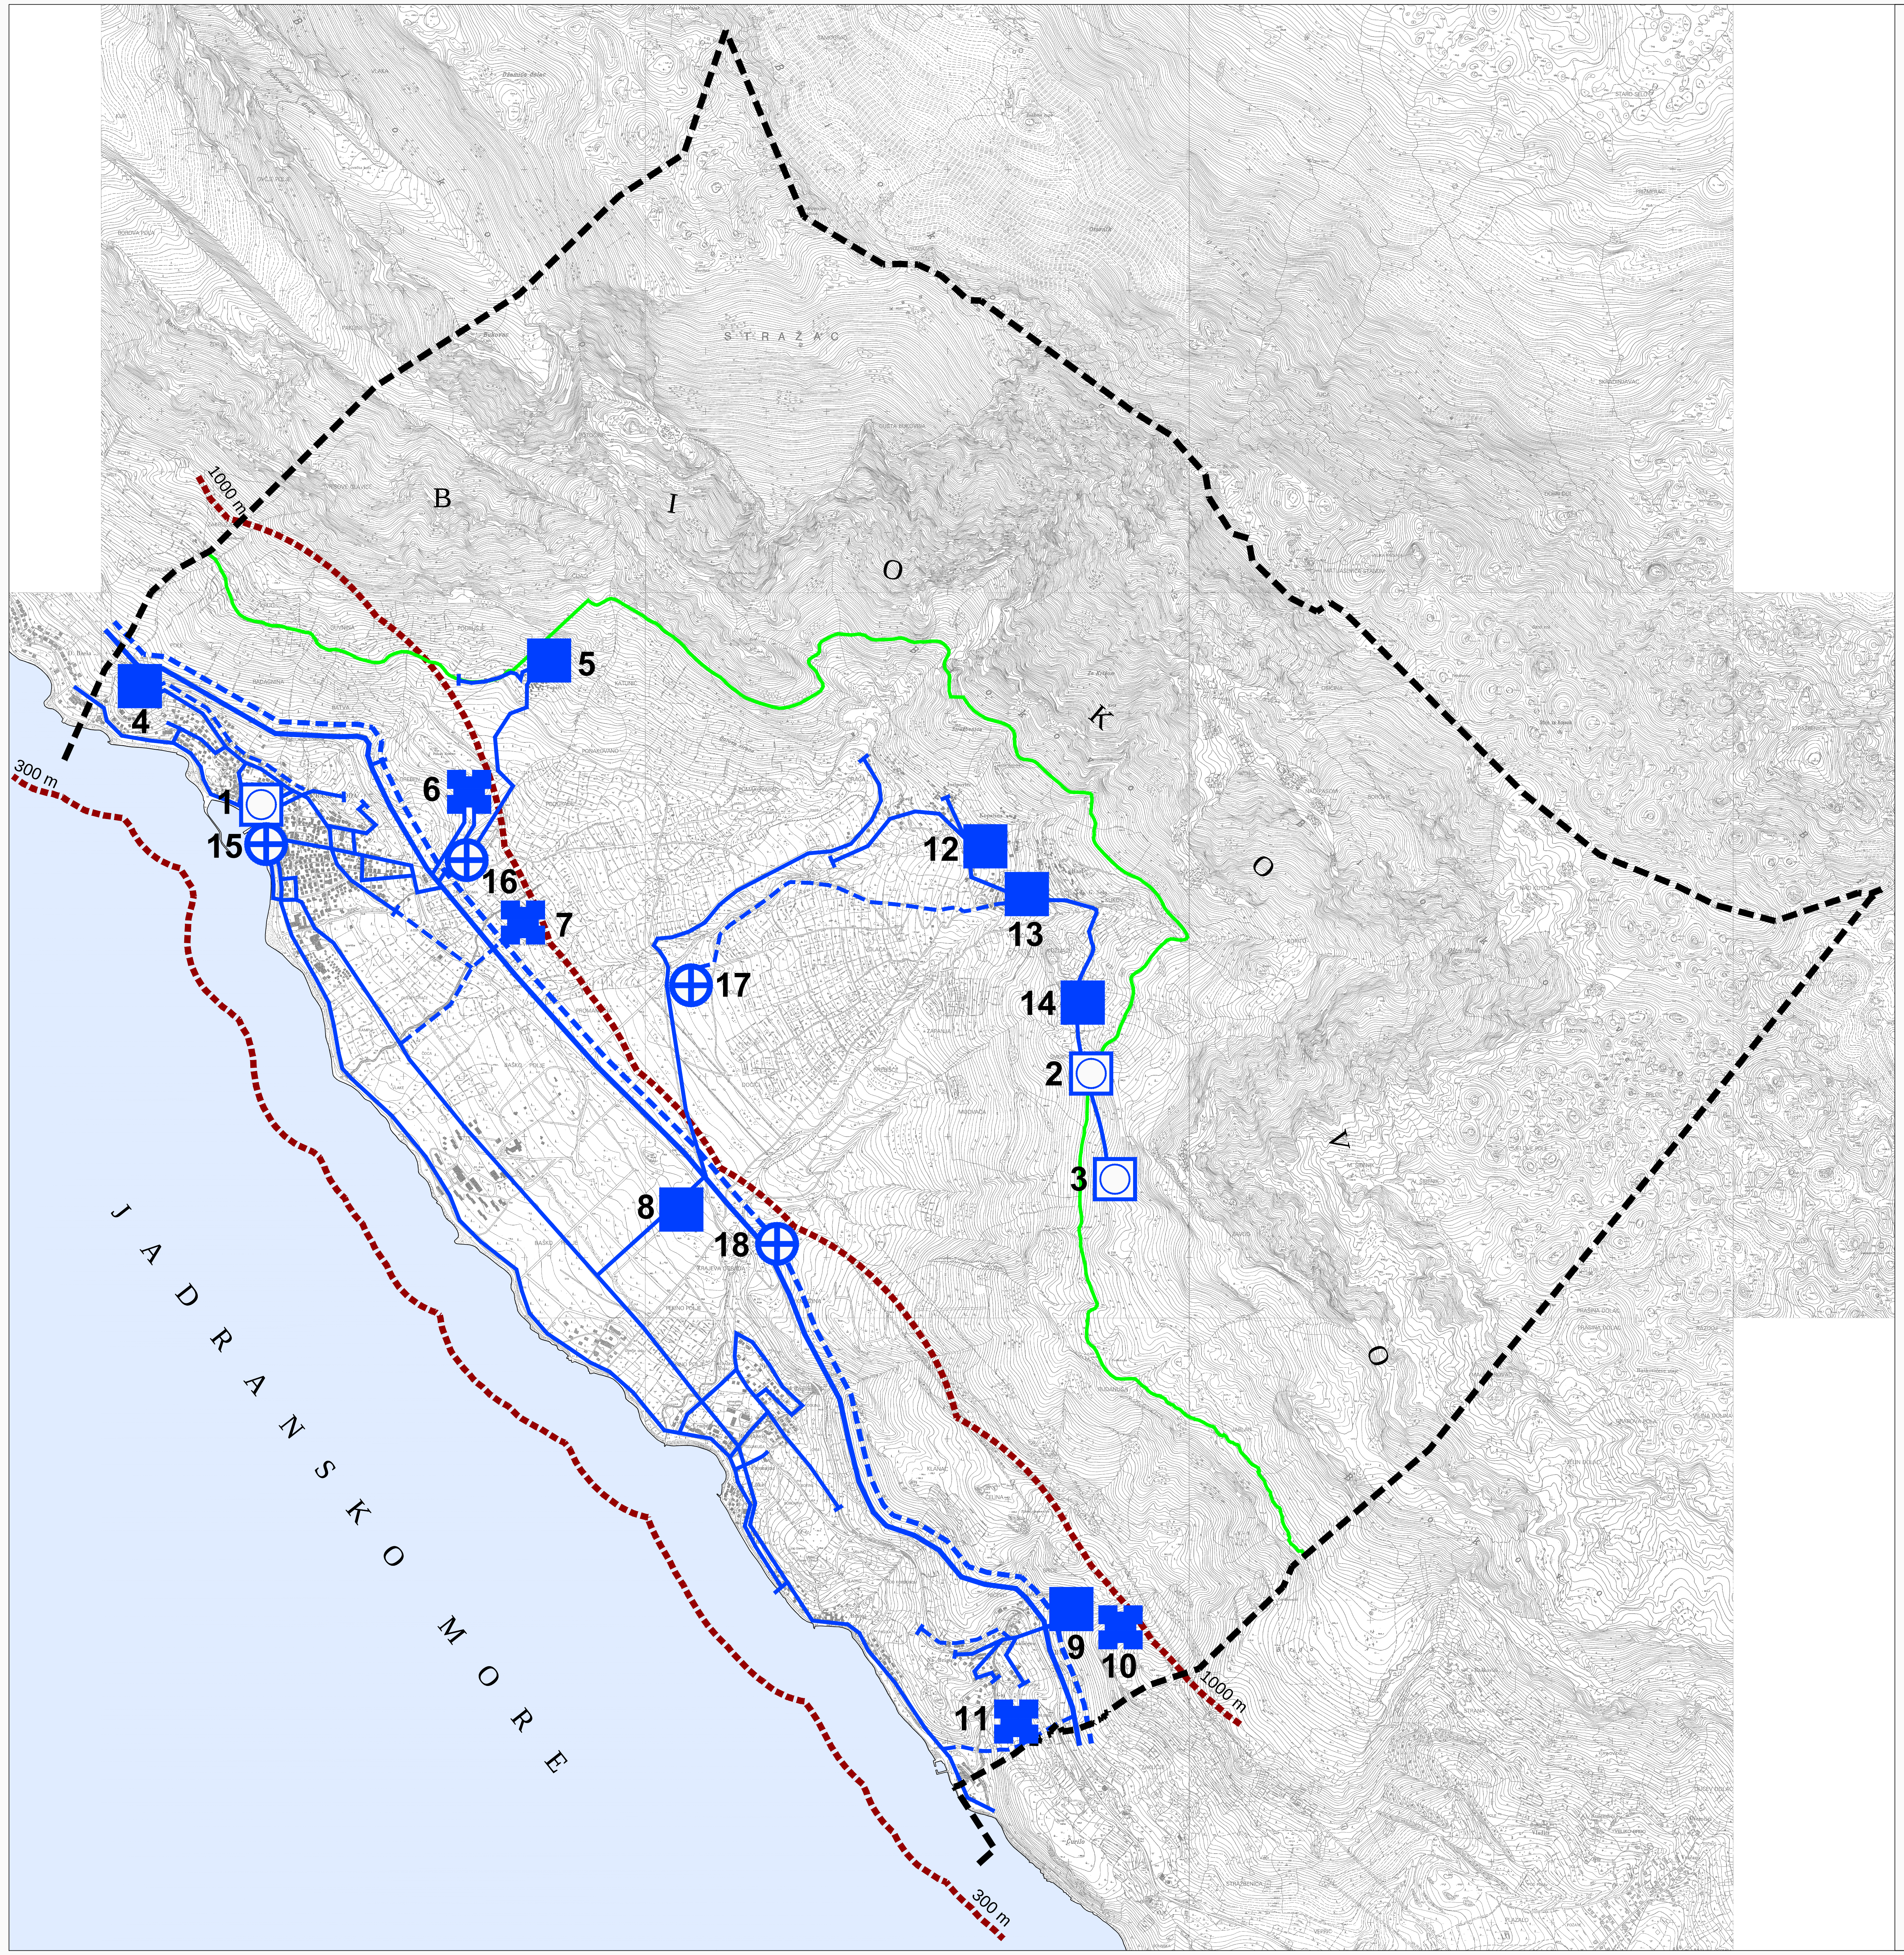

TUMAČ ZNAKOVA:

List 2.4	Infrastrukturni sustavi - Vodnogospodarski sustav - - Vodoopskrba	
postojeće	planirano	TUMAČ ZNAKOVA
		KORIŠTENJE VODA
		VODOOPSKRBA
◎		VODOZAHVAT / VODOCRPILIŠTE
		1. IZVORIŠTE BAŠKA VODA
		2. IZVORIŠTE SMOKVINA
		3. IZVORIŠTE VRUTAK
■	✚	VODOSPREMA
		4. ROGAČ
		5. TOPIĆI
		6. planirana
		7. planirana
		8. BAŠKO POLJE
		9. KRVAVICA
		10. planirana (II zona - 125 m.n.m.)
		11. planirana (I zona - 75 m.n.m.)
		12. BAST 1
		13. BAST 2
		14. BAST 3
⊕	⊕	CRPNA STANICA
		15. BAŠKA VODA - ROGAČ
		16. BAŠKA VODA - TOPIĆI
		17. POLJE - BAST
		18. PROMAJNA
—	- - -	MAGISTRALNI VODOOPSKRBNI CJEVOVOD
—	- - -	OSTALI VODOOPSKRBNI CJEVOVODI

List 2.4	Infrastrukturni sustavi - Vodnogospodarski sustav - - Vodoopskrba	
postojeće	planirano	TUMAČ ZNAKOVA
		GRANICE
▬ ▬ ▬		GRANICA OBUHVATA PPUO BAŠKA VODA
▪▪▪▪▪		GRANICA PROSTORA OGRANIČENJA kopno - 1.000m; more - 300m
—		GRANICA PARKA PRIRODE BIOKOVO

IZMJENE I DOPUNE PROSTORNOG PLANA UREĐENJA OPĆINE BAŠKA VODA

2.4 INFRASTRUKTURNI SUSTAVI - VODNOGOSPODARSKI SUSTAV - VODOOPSKRBA

URBOS
BIRO ZA PROSTORNO PLANIRANJE, URBANIZAM I ZAŠTITU OKOLIŠA
d.o.o. SPLIT, Karamanova 11

PRIJEDLOG PLANA, ožujak 2016.

Broj elaborata: **650/15.**

Županija:	SPLITSKO DALMATINSKA		
Općina:	BAŠKA VODA		
Naziv prostornog plana:	IZMJENE I DOPUNE PROSTORNOG PLANA UREĐENJA OPĆINE BAŠKA VODA		
Naziv kartografskog prikaza:	INFRASTRUKTURNI SUSTAVI - VODNOGOSPODARSKI SUSTAV - VODOOPSKRBA		
Broj kartografskog prikaza:	2.4	Mjerilo kartografskog prikaza:	1:25000

Odluka o izradi plana (službeno glasilo):
"GLASNIK" - Službeno glasilo Općine Baška Voda, 5/14.

Odluka predstavničkog tijela o donošenju plana: (službeno glasilo):

Javna rasprava (datum objave):
"SLOBODNA DALMACIJA", 18. ožujka 2016. godine

Javni uvid održan:
od: 30. ožujka 2016. godine
do: 14. travnja 2016. godine

Pečat tijela odgovornog za provođenje javne rasprave:

Odgovorna osoba za provođenje javne rasprave:
JOŠKO ROŠČIĆ, načelnik

Suglasnost na plan prema članku 108. Zakona o prostornom uređenju ("Narodne novine" br. 153/13)
broj suglasnosti klasa: urbroj: datum:

Pravna osoba/tijelo koje je izradilo plan: URBOS doo SPLIT
Biro za prostorno planiranje, urbanizam i zaštitu okoliša

Pečat pravne osobe/tijela koje je izradilo plan:

Odgovorna osoba:
MAJA MADIRACA, dipl. oec.

Odgovorni voditelj: GORDANA RADMAN, dipl. ing. arh.

Stručni tim u izradi plana:
1. GORDANA RADMAN, dipl. ing. arh.
2. MAJA MADIRACA, dipl. oec.
3. dr.sc.ZORAN RADMAN, znanstv. suradnik
4. LARISA BAČIĆ, dipl. ing. građ.
5. JELENA BOROTA, univ. bacc. arch.
6. IVANA BUBIĆ, mag. oec.
7. MISLAV MADIRACA, stud. oec.

Pečat predstavničkog tijela:

Predsjednik predstavničkog tijela:
....

Istovjetnost ovog prostornog plana s izvornikom ovjerava:
(ime, prezime i potpis)

Pečat nadležnog tijela: