


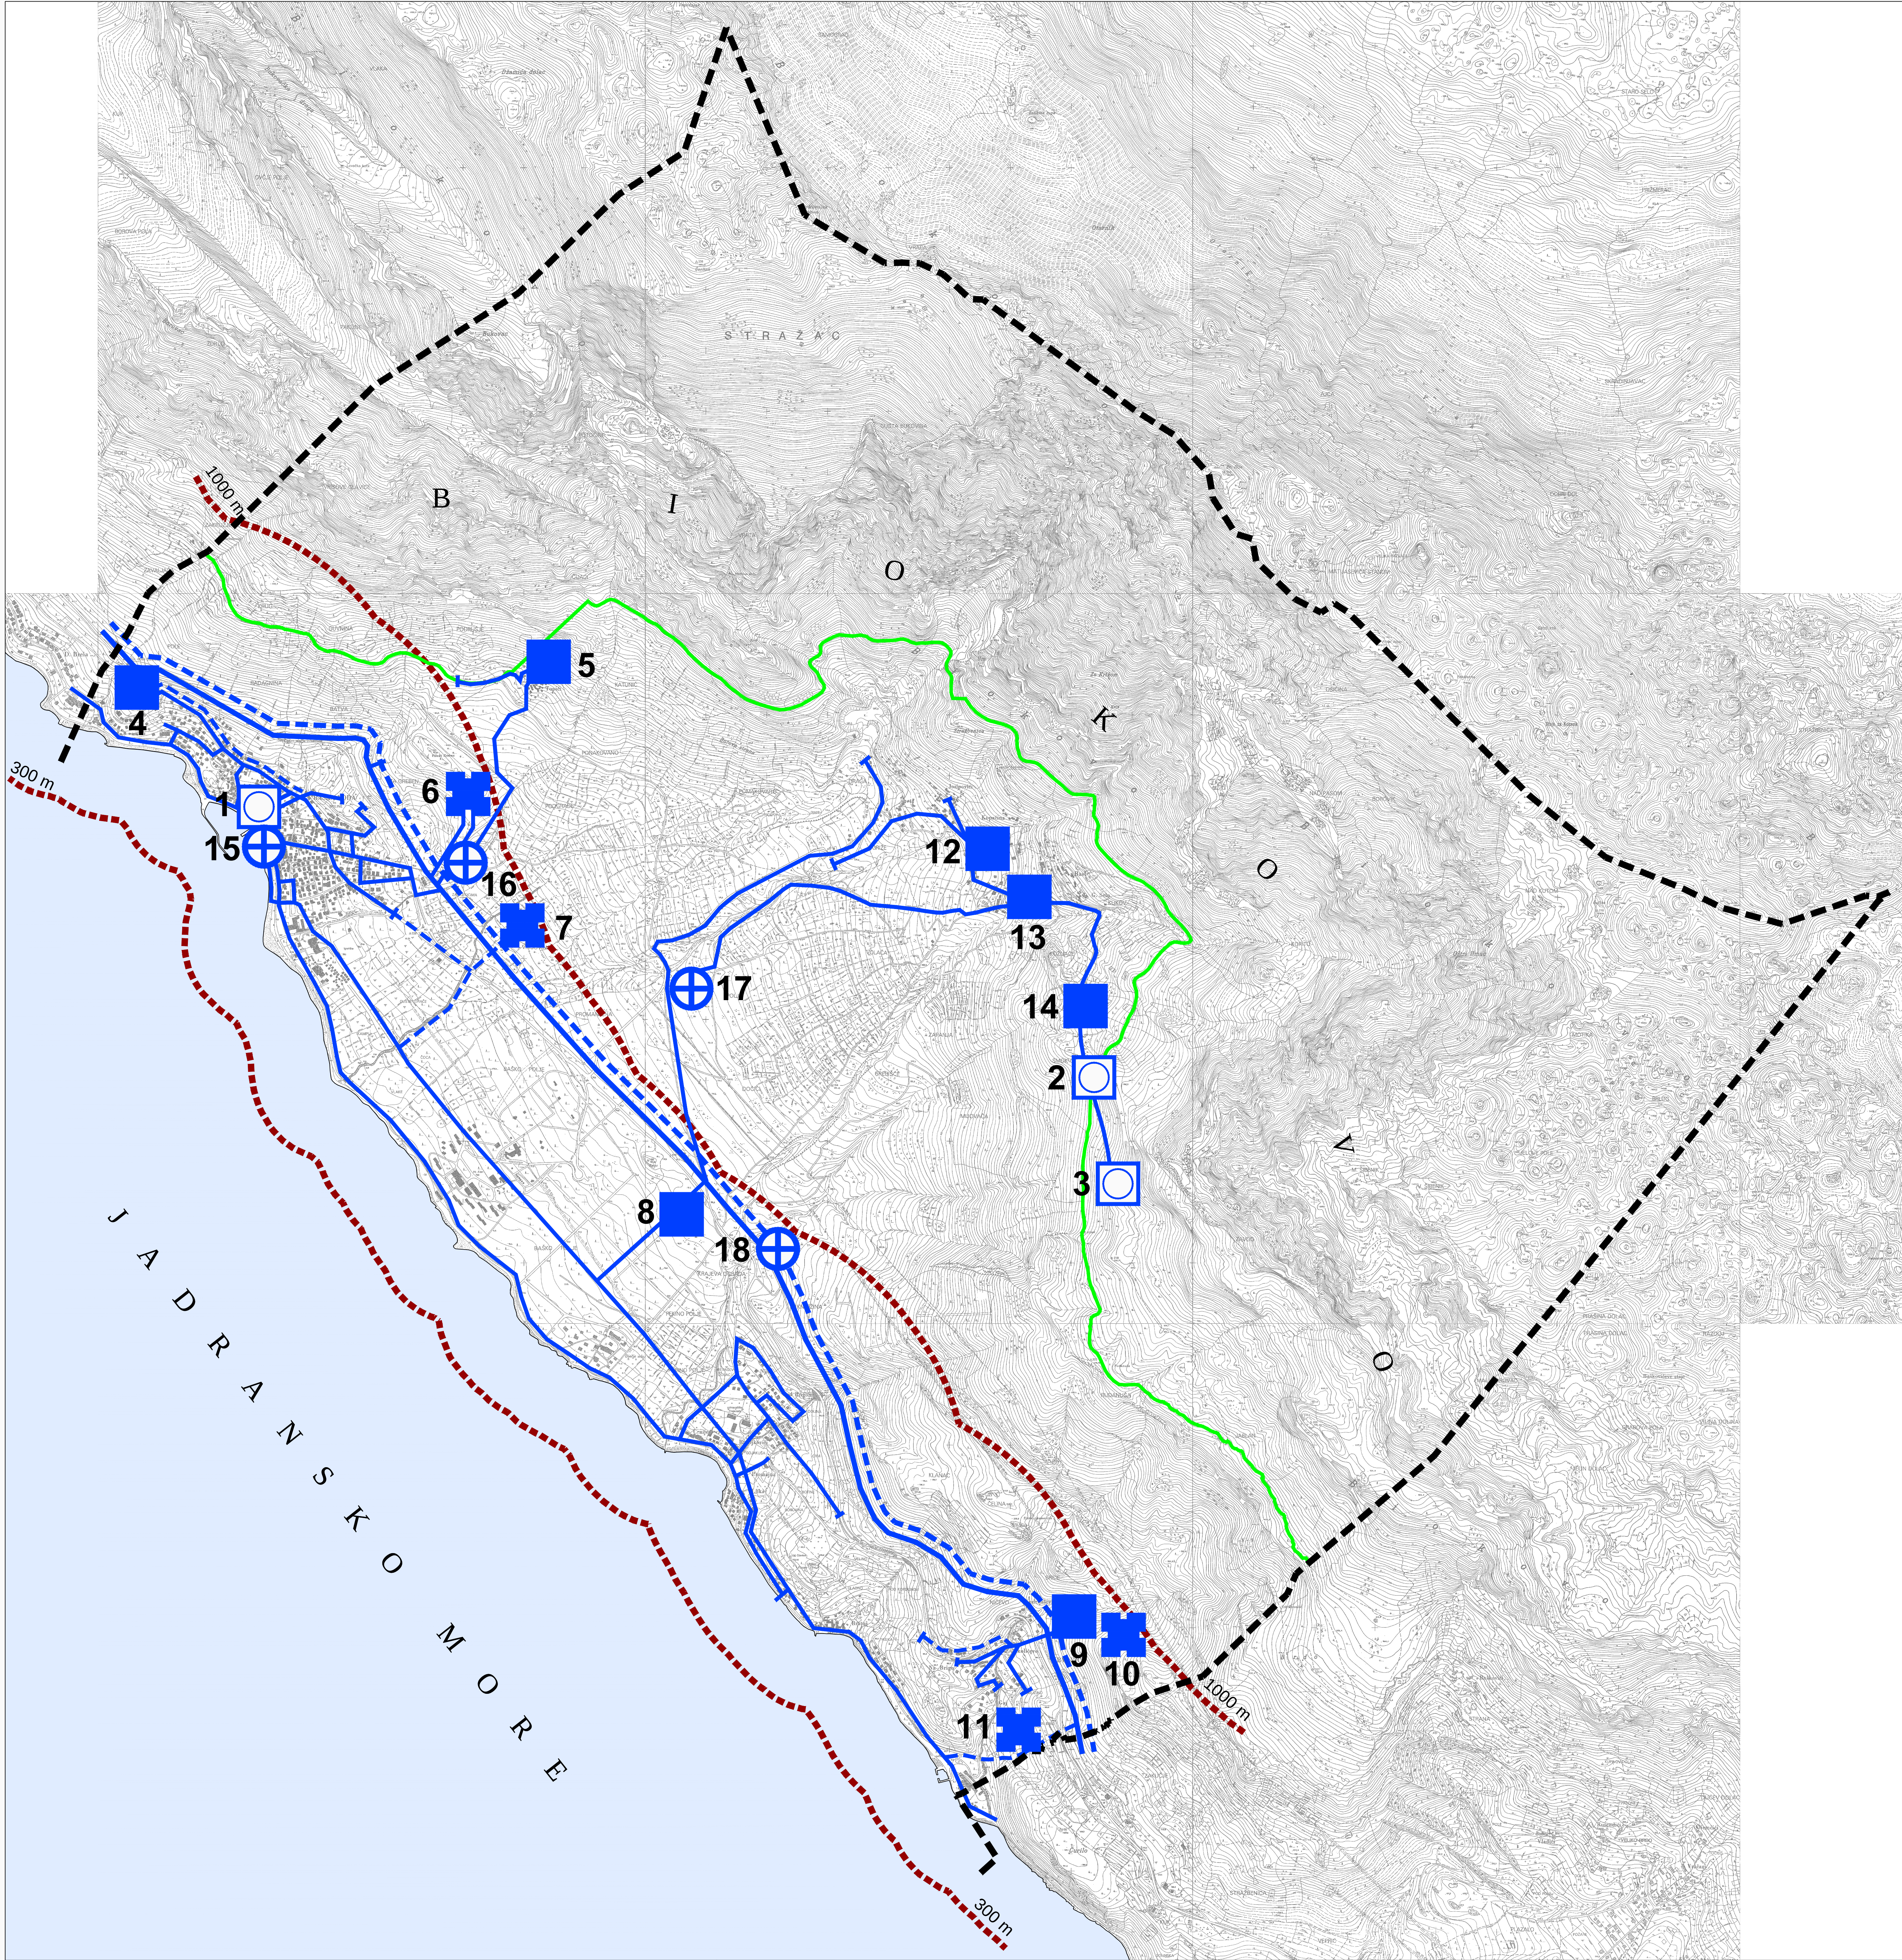


TUMAČ ZNAKOVA:

List 2.4	Infrastrukturni sustavi - Vodnogospodarski sustav - - Vodoopskrba	
postojeće	planirano	TUMAČ ZNAKOVA
		KORIŠTENJE VODA
		VODOOPSKRBA
		VODOZAHVAT / VODOCRPILIŠTE
		1. IZVORIŠTE BAŠKA VODA 2. IZVORIŠTE SMOKVINA 3. IZVORIŠTE VRUTAK
		VODOSPREMA
		4. ROGAČ 5. TOPIČI 6. planirana 7. planirana 8. BAŠKO POLJE 9. KRVAVICA 10. planirana (II zona - 125 m.n.m.) 11. planirana (I zona - 75 m.n.m.) 12. BAST 1 13. BAST 2 14. BAST 3
		CRPNA STANICA
		15. BAŠKA VODA - ROGAČ 16. BAŠKA VODA - TOPIČI 17. POLJE - BAST 18. PROMAJNA
		MAGISTRALNI VODOOPSKRBNI CJEVOVOD
		OSTALI VODOOPSKRBNI CJEVOVODI

List 2.4	Infrastrukturni sustavi - Vodnogospodarski sustav - - Vodoopskrba	
postojeće	planirano	TUMAČ ZNAKOVA
		GRANICE
		GRANICA OBUHVATA PPUO BAŠKA VODA
		GRANICA PROSTORA OGRANIČENJA kopno - 1.000m; more - 300m
		GRANICA PARKA PRIRODE BIOKOVO


IZMJENE I DOPUNE PROSTORNOG PLANA UREĐENJA OPĆINE BAŠKA VODA

2.4 INFRASTRUKTURNI SUSTAVI - VODNOGOSPODARSKI SUSTAV - VODOOPSKRBA

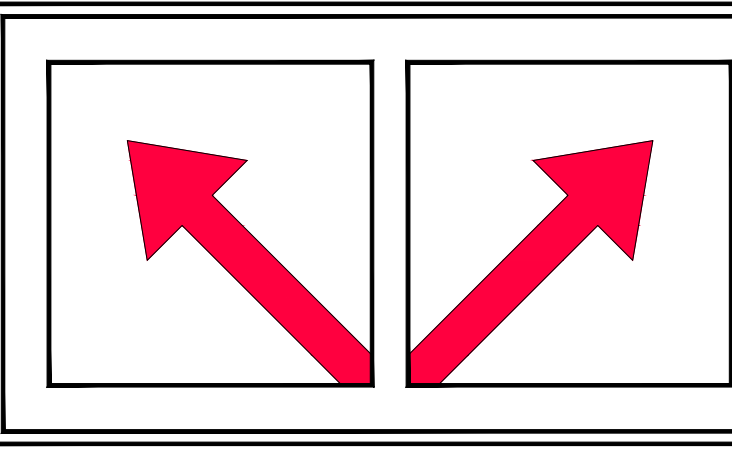

URBOS

BIRO ZA PROSTORNO PLANIRANJE,
URBANIZAM I ZAŠTITU OKOLIŠA
d.o.o. SPLIT, Karamanova 11

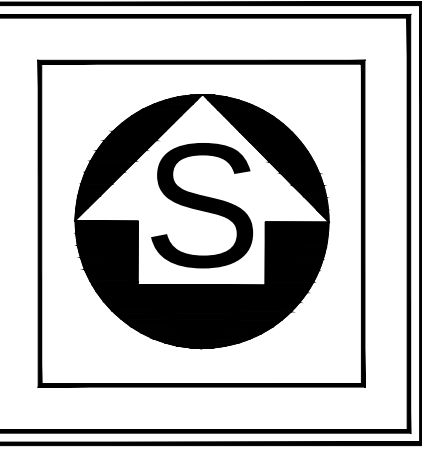

PONOVNA JAVNA RASPRAVA, studeni 2016. Broj elaborata: 650/15.

Županija:	SPLITSKO DALMATINSKA		
Općina:	BAŠKA VODA		
Naziv prostornog plana:	IZMJENE I DOPUNE PROSTORNOG PLANA UREĐENJA OPĆINE BAŠKA VODA		
Naziv kartografskog prikaza:	INFRASTRUKTURNI SUSTAVI - VODNOGOSPODARSKI SUSTAV - VODOOPSKRBA		
Broj kartografskog prikaza:	2.4	Mjerilo kartografskog prikaza:	1:25000
Odluka o izradi plana (službeno glasilo):	Odluka predstavničkog tijela o donošenju plana: (službeno glasilo):		
"GLASNIK" - Službeno glasilo Općine Baška Voda, 5/14 i 16/14.			
Javna rasprava (datum objave):	Javni uvid održan:	od:	30. ožujka 2016. godine
"SLOBODNA DALMACIJA", 18. ožujka 2016. godine	Javni uvid održan:	do:	14. travnja 2016. godine
Ponovna javna rasprava (datum objave):	Javni uvid održan:	od:	7. studenoga 2016. godine
"SLOBODNA DALMACIJA", 26. listopada 2016. godine	Javni uvid održan:	do:	15. studenoga 2016. godine
Pečat tijela odgovornog za provođenje javne rasprave:	Odgovorna osoba za provođenje javne rasprave: JOŠKO ROŠČIĆ, načelnik		
Suglasnost na plan prema članku 108. Zakona o prostornom uređenju ("Narodne novine" br. 153/13)			
broj suglasnosti klasa:	urbroj:	datum:	
Pravna osoba/tijelo koje je izradilo plan: URBOS d.o.o. SPLIT Biro za prostorno planiranje, urbanizam i zaštitu okoliša			
Pečat pravne osobe/tijela koje je izradilo plan:		Odgovorna osoba:	
		MAJA MADIRACA, dipl. oec.	
Odgovorni voditelj: GORDANA RADMAN, dipl. ing. arh.			
Stručni tim u izradi plana:			
1. GORDANA RADMAN, dipl. ing. arh.		5. JELENA BOROTA, univ. bacc. arch.	
2. MAJA MADIRACA, dipl. oec.		6. IVANA BUBIĆ, mag. oec.	
3. dr.sc.ZORAN RADMAN, znanstv. suradnik		7. MISLAV MADIRACA, stud. oec.	
4. LARISA BACIĆ, dipl. ing. građ.			
Pečat predstavničkog tijela:		Predsjednik predstavničkog tijela:	
Istovjetnost ovog prostornog plana s izvornikom ovjerava:		Pečat nadležnog tijela:	
(ime, prezime i potpis)			