



IZMJENE I DOPUNE URBANISTIČKOG PLANA UREĐENJA BAST SJEVER I1

2.a PROMET

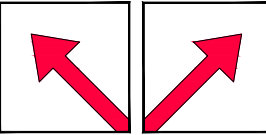


URBOS
BIRO ZA PROSTORNO PLANIRANJE,
URBANIZAM I ZAŠTITU OKOLIŠA
d.o.o. SPLIT, Karamanova 11

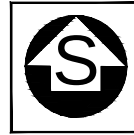

PRIJEDLOG PLANA, studeni 2021.

Broj elaborata: 807/20.




Županija:	SPLITSKO DALMATINSKA
Općina:	BAŠKA VODA
Naziv prostornog plana:	IZMJENE I DOPUNE URBANISTIČKOG PLANA UREĐENJA BAST SJEVER I1
Naziv kartografskog prikaza:	PROMET
Broj kartografskog prikaza:	2.a
Mjerilo kartografskog prikaza:	1:1000
Odluka o izradi plana (službeno glasilo):	Odluka predstavničkog tijela o donošenju plana: (službeno glasilo):
"Glasnik" - službeno glasilo općine Baška Voda br. 13/20.	
Javna rasprava (datum objave):	Javni uvid održan: od: do:
Pečat tijela odgovornog za provođenje javne rasprave:	Odgovorna osoba za provođenje javne rasprave: (ime, prezime i potpis)
Pravna osoba/tijelo koje je izradilo plan:	URBOS d.o.o. SPLIT Biro za prostorno planiranje, urbanizam i zaštitu okoliša
Pečat pravne osobe/tijela koje je izradilo plan:	Odgovorna osoba: MAJA MADIRACA, dipl. oec. (ime, prezime i potpis)
Odgovorni voditelj:	GORDANA RADMAN, dipl. ing. arh.
Stručni tim u izradi plana:	5. <u>IVANA BUBIČ, univ. spec. oec.</u> 6. <u>MISLAV MADIRACA, manager EU fondova</u> 7. <u>ZRINKA MIOČIĆ, mag. ing. arch.</u> 8. _____
Pečat predstavničkog tijela:	Predsjednik predstavničkog tijela: (ime, prezime i potpis)
Istovjetnost ovog prostornog plana s izvornikom ovjerava:	Pečat nadležnog tijela: (ime, prezime i potpis)

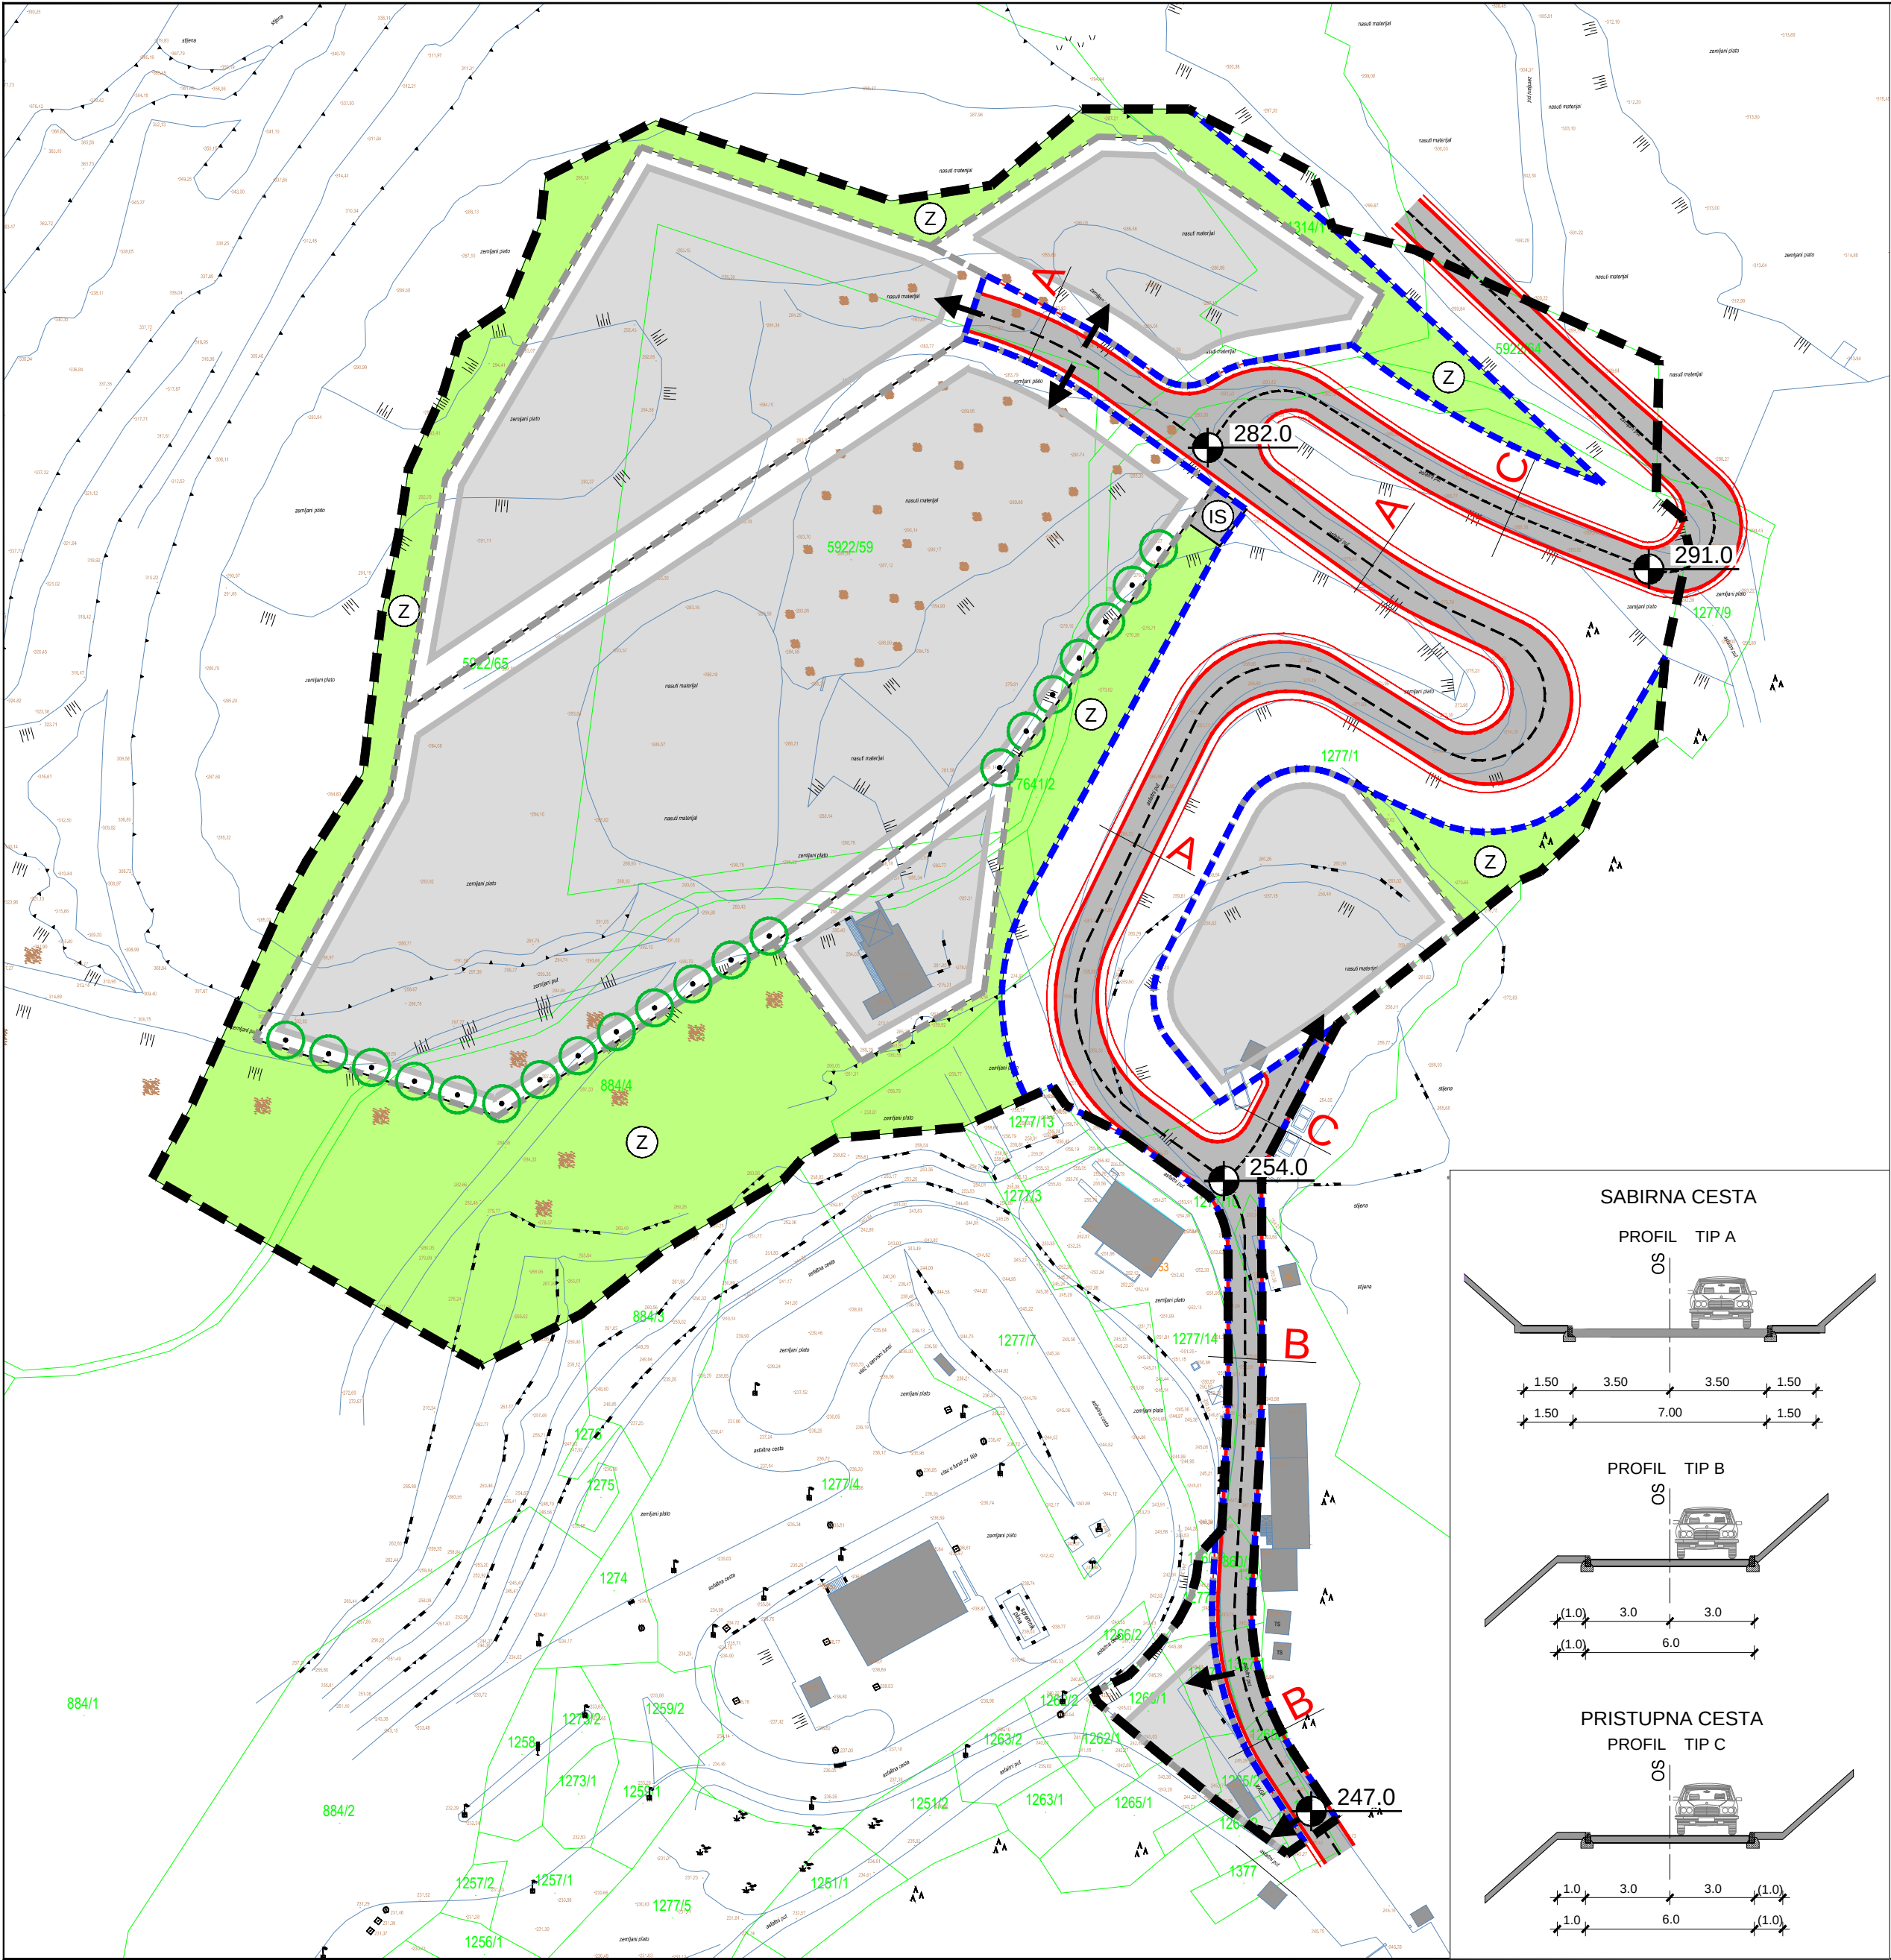

GRANICA

--- OBUHVAT IZMJENA I DOPUNA
URBANISTIČKOG PLANA UREĐENJA

PROMETNE POVRŠINE

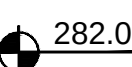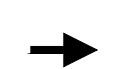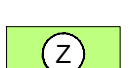- 
- SABIRNA CESTA
- 
- PRISTUPNA CESTA
- 
- KORIDOR JAVNIH PROMETNIH POVRŠINA
- 
- 282.0
- ORIJENTACIJSKE KOTE NIVELETE ULICE
- 
- A
- OZNAKA PRESJEKA ULICE
- 
-
- MOGUĆE PRIKLJUČENJE PROSTORNE CJELINE
NA JAVNU PROMETNU I KOMUNALNU MREŽU
- 
- Z
- ZAŠTITNE ZELENE POVRŠINE
- 
- •
- ZELENILO U POTEZU
- 
- IS
- POVRŠINE INFRASTRUKTURNIH SUSTAVA

UVJETI GRADNJE

- 
- GRANICA PROSTORNE CJELINE
- 
- GRANICA GRADIVOG DIJELA PROSTORNE CJELINE

