


IZMJENE I DOPUNE URBANISTIČKOG PLANA UREĐENJA BAST SJEVER I1

2.b ELEKTROENERGETSKA I TELEKOMUNIKACIJSKA MREŽA

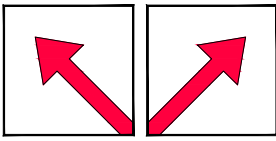

URBOS


BIRO ZA PROSTORNO PLANIRANJE,
URBANIZAM I ZAŠTITU OKOLIŠA
d.o.o. SPLIT, Karamanova 11



PRIJEDLOG PLANA, studeni 2021.

Broj elaborata: 807/20.

Županija:	SPLITSKO DALMATINSKA		
Općina:	BAŠKA VODA		
Naziv prostornog plana:	IZMJENE I DOPUNE URBANISTIČKOG PLANA UREĐENJA BAST SJEVER I1		
Naziv kartografskog prikaza:	ELEKTROENERGETSKA I TELEKOMUNIKACIJSKA MREŽA		
Broj kartografskog prikaza:	2.b	Mjerilo kartografskog prikaza:	1:1000
Odluka o izradi plana (službeno glasilo):	Odluka predstavničkog tijela o donošenju plana: (službeno glasilo):		
"Glasnik" - službeno glasilo općine Baška Voda br. 13/20.			
Javna rasprava (datum objave):	Javni uvid održan:	od: do:	
Pečat tijela odgovornog za provođenje javne rasprave:	Odgovorna osoba za provođenje javne rasprave: (ime, prezime i potpis)		
Pravna osoba/tijelo koje je izradio plan:	URBOS d.o.o. SPLIT Biro za prostorno planiranje, urbanizam i zaštitu okoliša		
Pečat pravne osobe/tijela koje je izradio plan:	Odgovorna osoba: MAJA MADIRACA, dipl. oec. (ime, prezime i potpis)		
Odgovorni voditelj:	GORDANA RADMAN, dipl. ing. arh.		
Stručni tim u izradi plana:			
1. MAJA MADIRACA, dipl. oec.		5. IVANA BUBIĆ, univ. spec. oec.	
2. GORDANA RADMAN, dipl. ing. arh.		6. MISLAV MADIRACA, manager EU fondova	
3. LARISA BACIĆ, dipl. ing. grad.		7. ZRINKA MIOČIĆ, mag. ing. arch.	
4. dr.sc. ZORAN RADMAN, znan. suradnik		8. _____	
Pečat predstavničkog tijela:	Predsjednik predstavničkog tijela: (ime, prezime i potpis)		
Istovjetnost ovog prostornog plana s izvornikom ovjerava:	Pečat nadležnog tijela: (ime, prezime i potpis)		

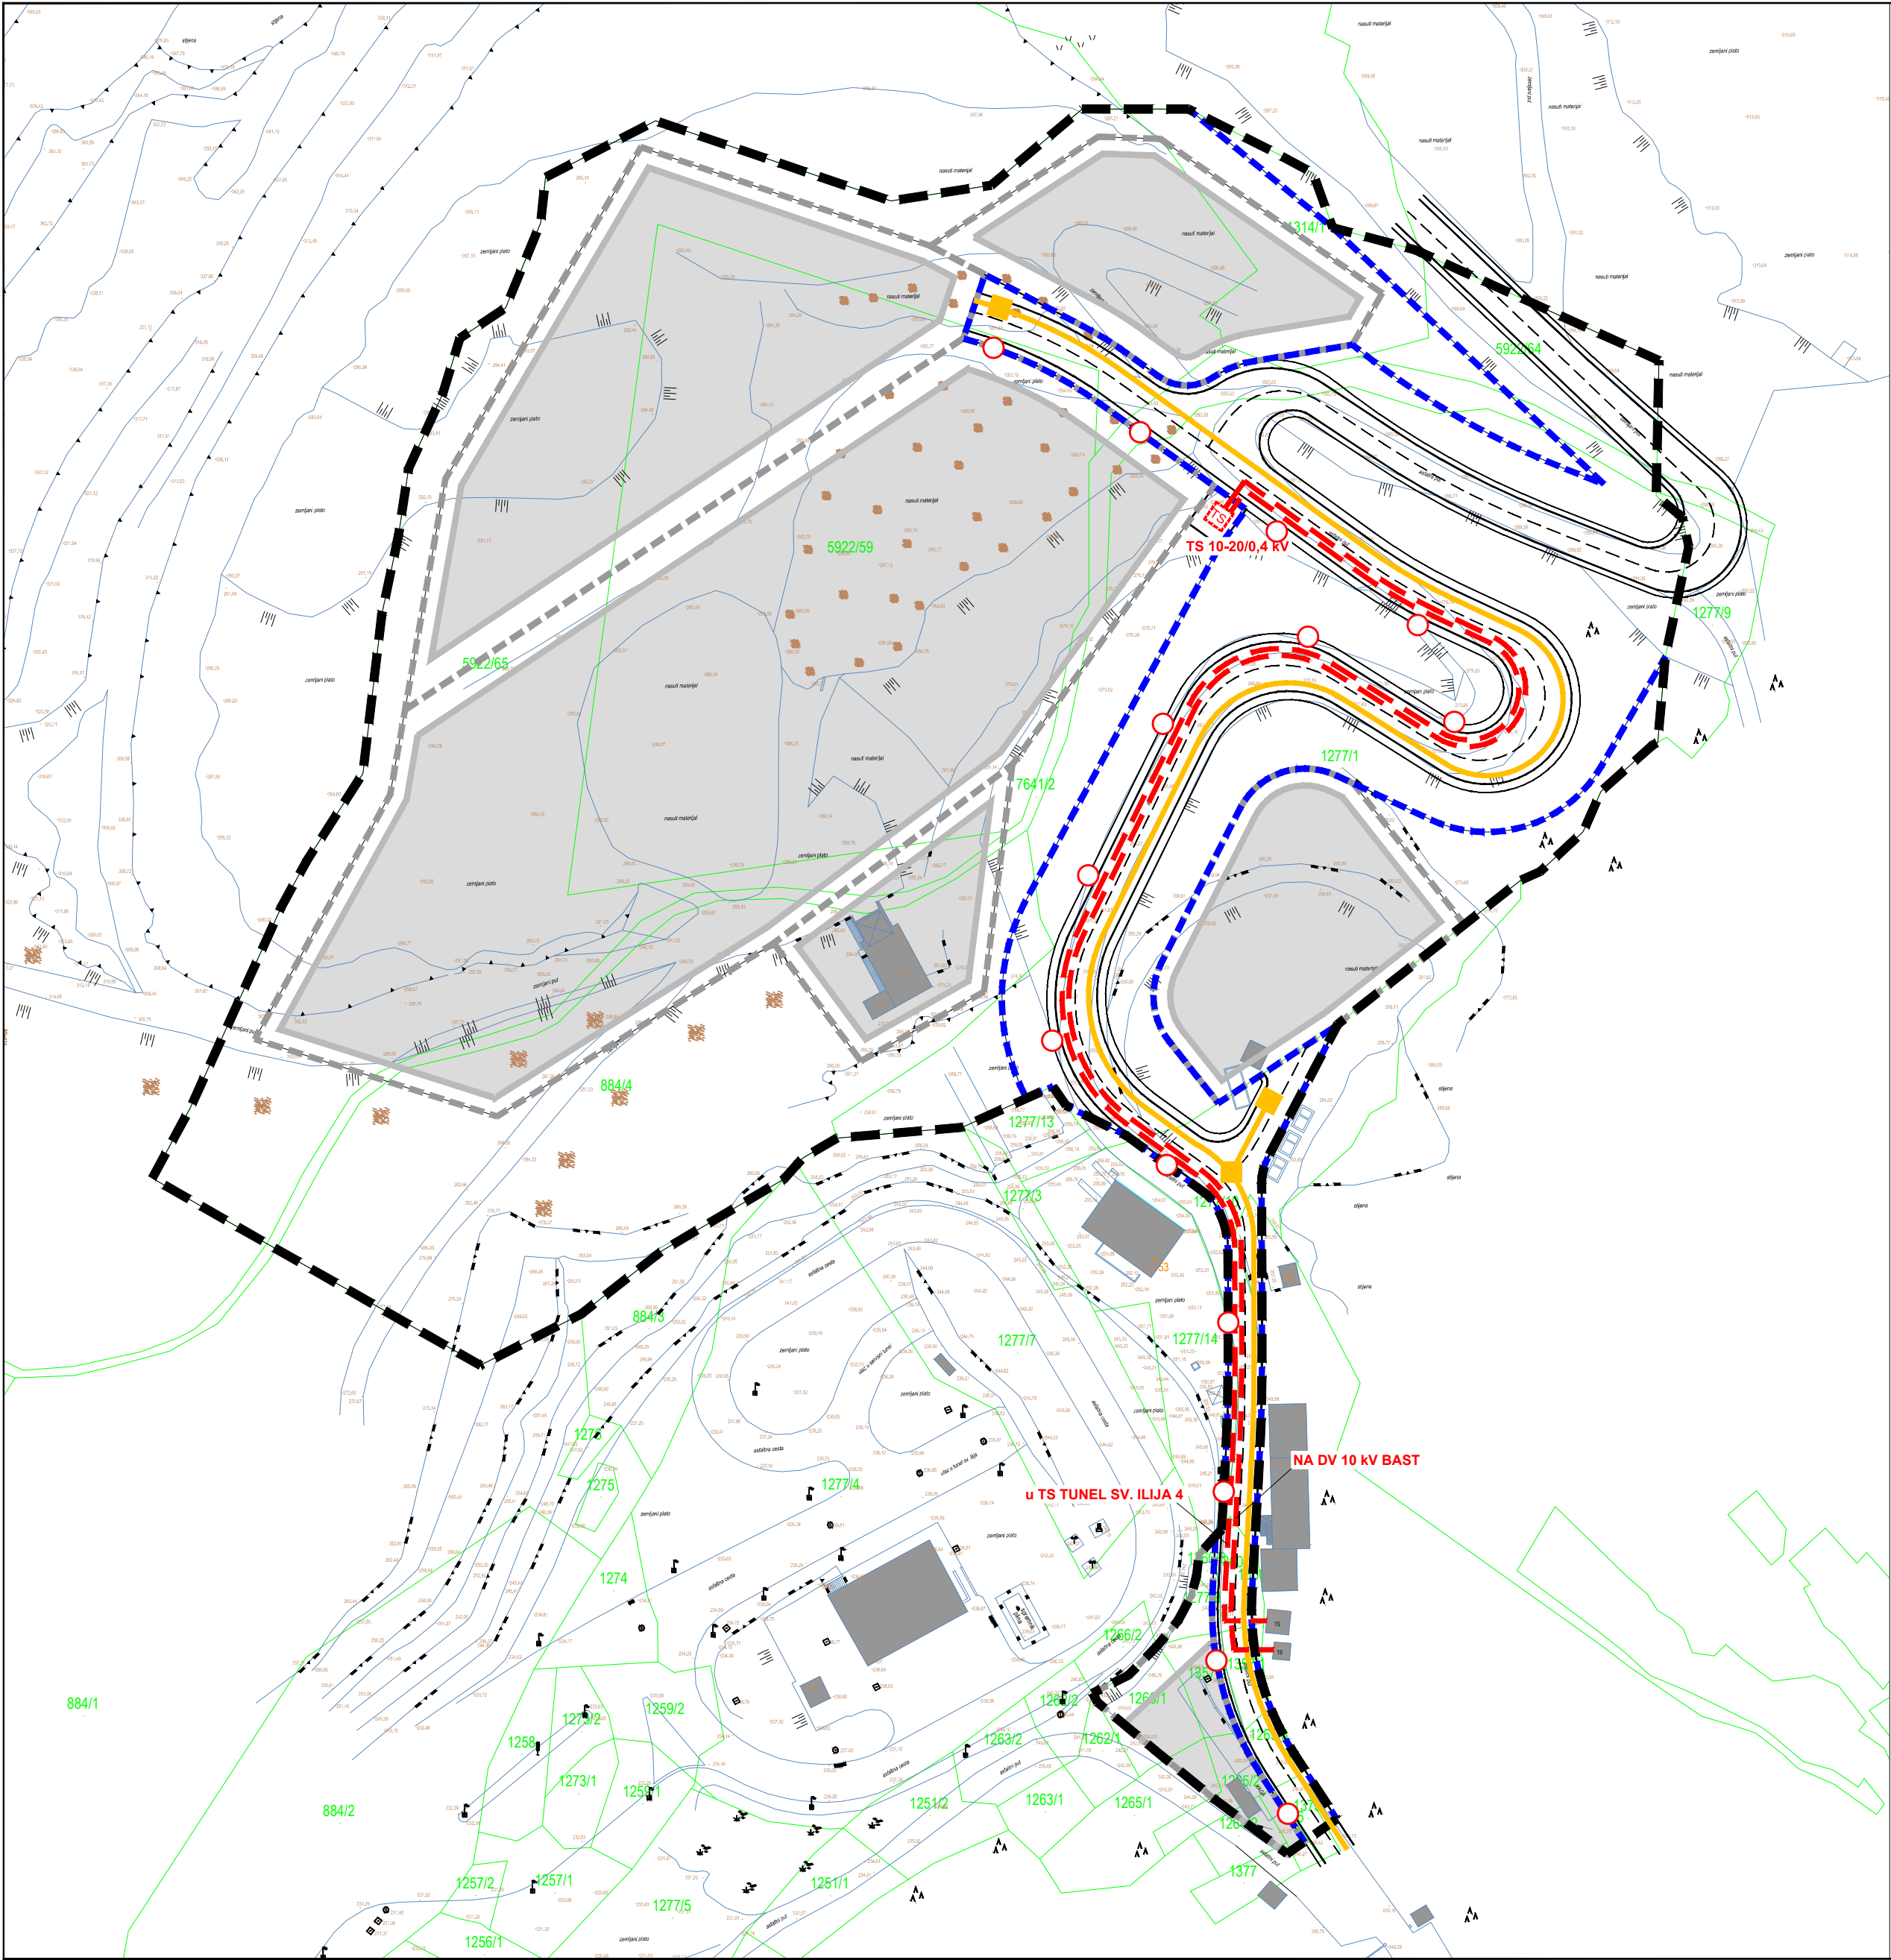


GRANICA

OBUHVAT IZMJENA I DOPUNA
URBANISTIČKOG PLANA UREĐENJA

ELEKTROOPSKRBA
 TS 10 (20) / 0,4 kV - PLANIRANA
 TRASA VN 10 (20) kV KABELA
- PLANIRANA
 RASVJETNI STUP

TELEKOMUNIKACIJSKA MREŽA
 KORISNIČKI I SPOJNI VOD
 TK ZDENAC

JAVNE PROMETNE POVRŠINE
 KORIDOR JAVNIH PROMETNIH POVRŠINA
 SABIRNA / PRISTUPNA CESTA

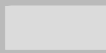UVJETI GRADNJE
 GRANICA PROSTORNE CJELINE
 GRANICA GRADIVOG DIJELA PROSTORNE CJELINE

0 5 10 m 50 m