



IZMJENE I DOPUNE URBANISTIČKOG PLANA UREĐENJA BAST SJEVER I1

2.c VODOOPSKRBNNA MREŽA

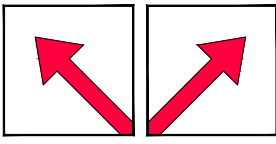


URBOS
BIRO ZA PROSTORNO PLANIRANJE,
URBANIZAM I ZAŠTITU OKOLIŠA
d.o.o. SPLIT, Karamanova 11

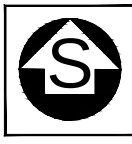

PRIJEDLOG PLANA, studeni 2021.

Broj elaborata: 807/20.

Županija:	SPLITSKO DALMATINSKA
Općina:	BAŠKA VODA
Naziv prostornog plana:	IZMJENE I DOPUNE URBANISTIČKOG PLANA UREĐENJA BAST SJEVER I1
Naziv kartografskog prikaza:	VODOOPSKRBNNA MREŽA
Broj kartografskog prikaza:	2.c
Mjerilo kartografskog prikaza:	1:1000
Odluka o izradi plana (službeno glasilo):	Odluka predstavničkog tijela o donošenju plana: (službeno glasilo):
"Glasnik" - službeno glasilo općine Baška Voda br. 13/20.	
Javna rasprava (datum objave):	Javni uvid održan: od: do:
Pečat tijela odgovornog za provođenje javne rasprave:	Odgovorna osoba za provođenje javne rasprave: (ime, prezime i potpis)
Pravna osoba/tijelo koje je izradilo plan:	URBOS d.o.o. SPLIT Biro za prostorno planiranje, urbanizam i zaštitu okoliša
Pečat pravne osobe/tijela koje je izradilo plan:	Odgovorna osoba: MAJA MADIRACA, dipl. oec. (ime, prezime i potpis)
Odgovorni voditelj:	GORDANA RADMAN, dipl. ing. arh.
Stručni tim u izradi plana:	1. MAJA MADIRACA, dipl. oec. 2. GORDANA RADMAN, dipl. ing. arh. 3. LARISA BACIĆ, dipl. ing. grad. 4. dr.sc. ZORAN RADMAN, znan. suradnik 5. IVANA BUBIČ, univ. spec. oec. 6. MISLAV MADIRACA, manager EU fondova 7. ZRINKA MIOČIĆ, mag. ing. arch. 8.
Pečat predstavničkog tijela:	Predsjednik predstavničkog tijela: (ime, prezime i potpis)
Istovjetnost ovog prostornog plana s izvornikom ovjerava: (ime, prezime i potpis)	Pečat nadležnog tijela:

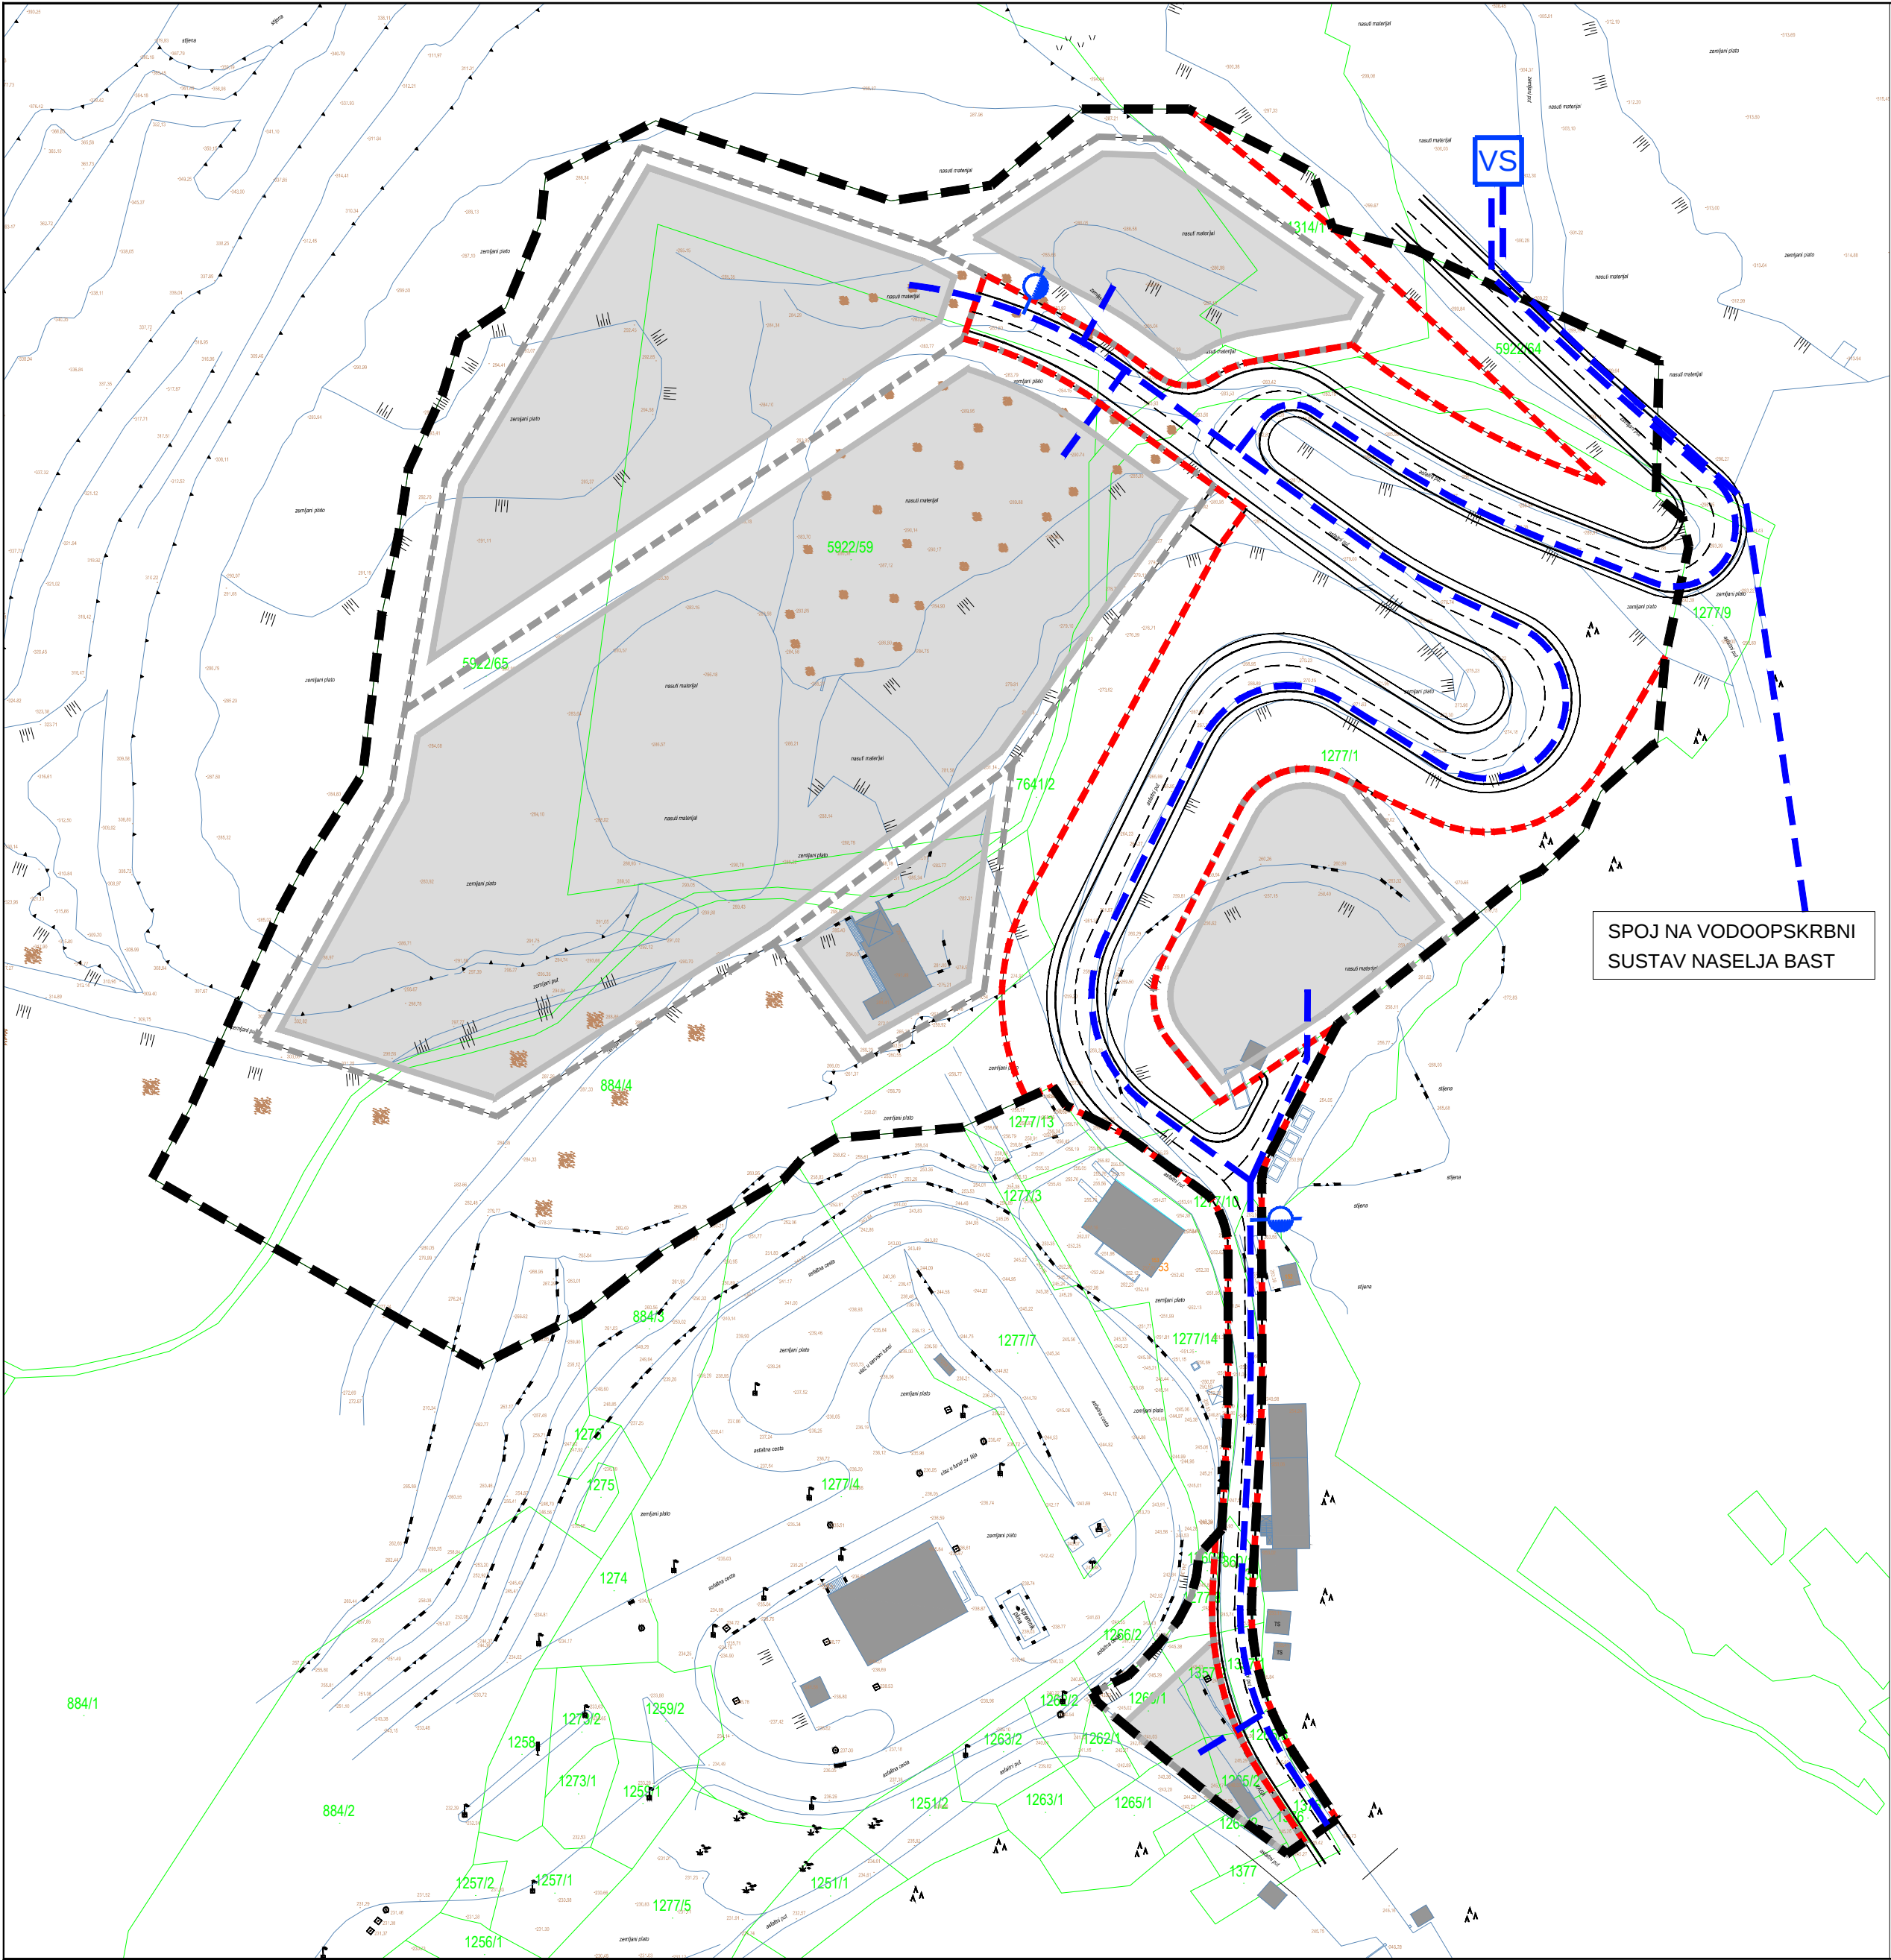

GRANICA

OBUHVAT IZMJENA I DOPUNA
URBANISTIČKOG PLANA UREĐENJA

VODOOPSKRBA

planirano
VS
VODOSPREMA
VODOOPSKRBNNI CJEVOVOD
NADZEMNI HIDRANT

JAVNE PROMETNE POVRŠINE

KORIDOR JAVNIH PROMETNIH POVRŠINA
SABIRNA / PRISTUPNA CESTA

UVJETI GRADNJE

GRANICA PROSTORNE CJELINE
GRANICA GRADIVOOG DIJELA PROSTORNE CJELINE

0 5 10 m 50 m