

IZMJENE I DOPUNE URBANISTIČKOG PLANA UREĐENJA BAST SJEVER I1


4.0 NAČIN I UVJETI GRADNJE



PRIJEDLOG PLANA, studeni 2021.

Broj elaborata: 807/20.

Županija:	SPLITSKO DALMATINSKA
Općina:	BAŠKA VODA
Naziv prostornog plana:	IZMJENE I DOPUNE URBANISTIČKOG PLANA UREĐENJA BAST SJEVER I1
Naziv kartografskog prikaza:	NAČIN I UVJETI GRADNJE
Broj kartografskog prikaza:	4.0
Mjerilo kartografskog prikaza:	1:1000
Odluka o izradi plana (službeno glasilo):	Odluka predstavničkog tijela o donošenju plana (službeno glasilo):
*"Glasnik" - službeno glasilo općine Baška Voda br. 13/20.	
Javna rasprava (datum objave):	Javni uvid održan: od: do:
Pečat tijela odgovornog za provođenje javne rasprave:	Odgovorna osoba za provođenje javne rasprave: (ime, prezime i potpis)
Pravna osoba/tijelo koje je izradio plan:	URBOS d.o.o. SPLIT Biro za prostorno planiranje, urbanizam i zaštitu okoliša
Pečat pravne osobe/tijela koje je izradio plan:	Odgovorna osoba: MAJA MADIRACA, dipl. oec. (ime, prezime i potpis)
Odgovorni voditelj:	GORDANA RADMAN, dipl. ing. arh.
Stručni tim u izradi plana:	5. IVANA BUBIĆ, univ. spec. oec. 6. MISLAV MADIRACA, manager EU fondova 7. ZRINKA MIOČIĆ, mag. ing. arch. 8.
Pečat predstavničkog tijela:	Predsjednik predstavničkog tijela: (ime, prezime i potpis)
Istovjetnost ovog prostornog plana s izvornikom ovjerava:	Pečat nadležnog tijela: (ime, prezime i potpis)

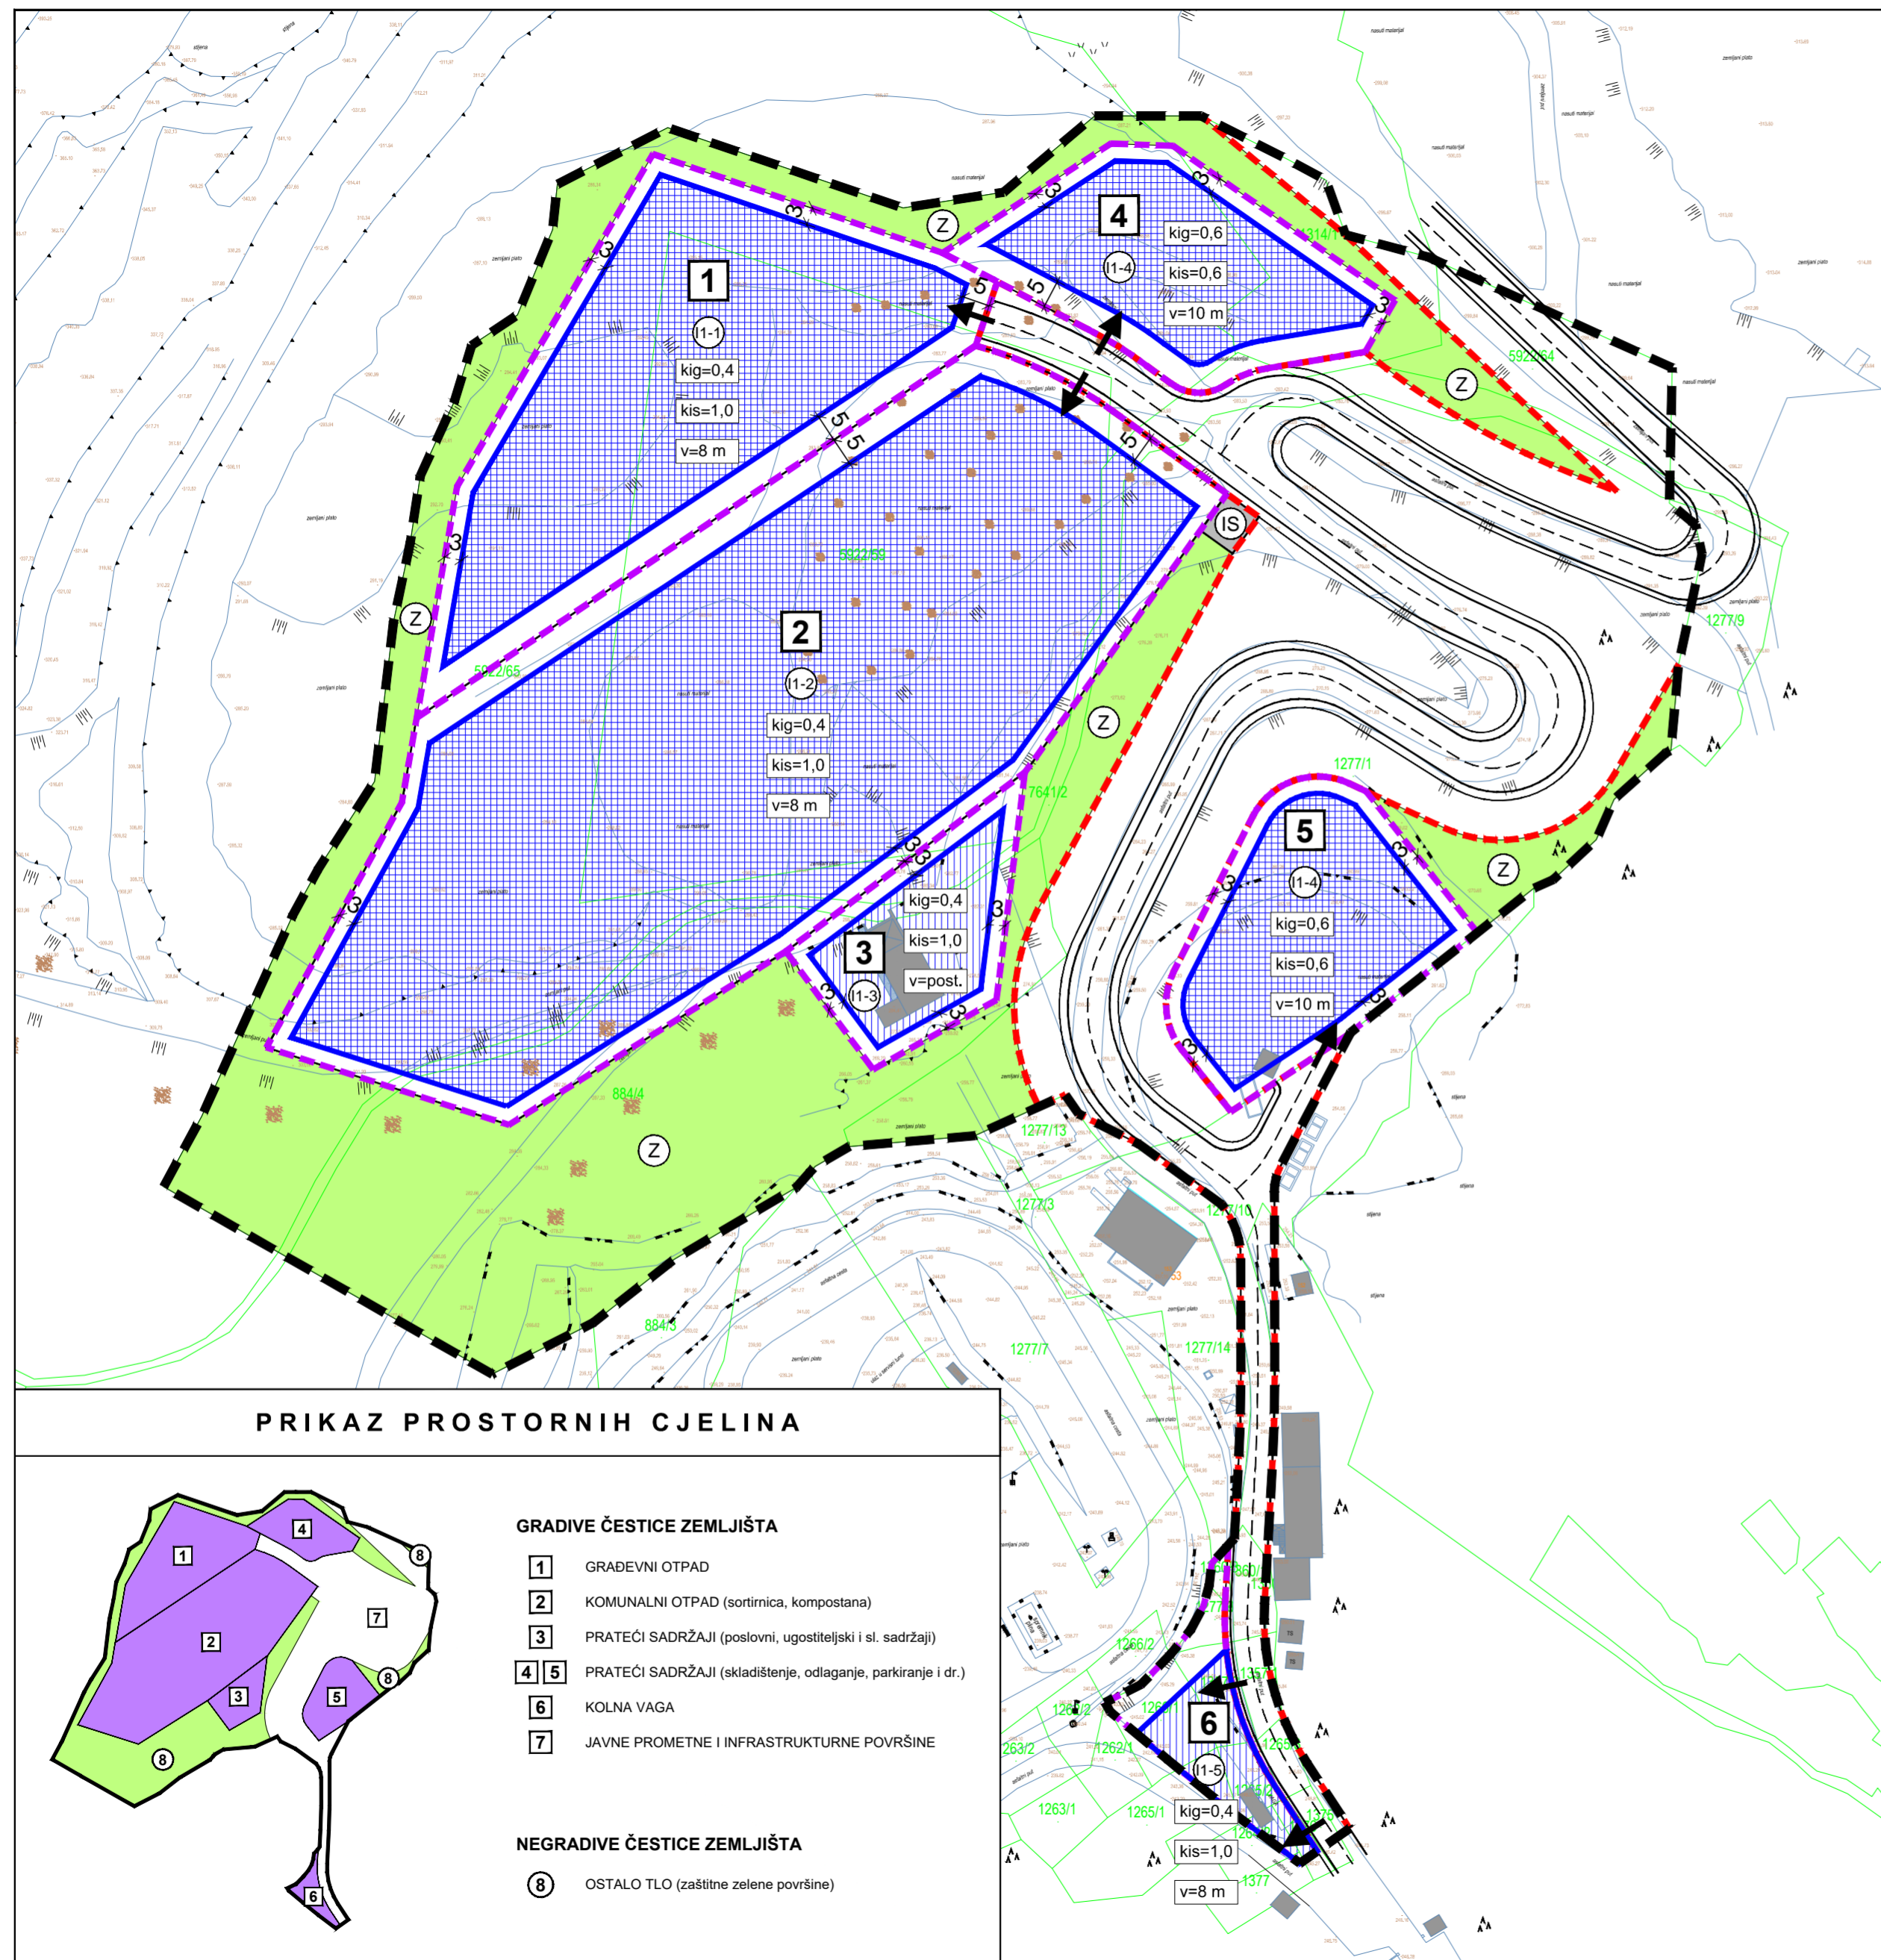


GRANICA
- - - OBUHVAT IZMJENA I DOPUNA URBANISTIČKOG PLANA UREĐENJA

OBLICI KORIŠTENJA
 POSTOJEĆA GRAĐEVINA (REKONSTRUKCIJA ILI NOVA GRADNJA)
 NOVA GRADNJA

UVJETI GRADNJE
 1 GRANICA I OZNAKA PROSTORNE CJELINE
 GRANICA GRADIVOG DIJELA PROSTORNE CJELINE
 I1-1 - građevine za gospodarenje građevnim otpadom (obrada, skladištenje i odlaganje otpada)
 I1-2 - građevine za gospodarenje komunalnim otpadom (sortirница, kompostana)
 I1-3 - građevine pratećih sadržaja (poslovni, ugostiteljski i sl. sadržaji)
 I1-4 - građevine pratećih sadržaja (skladištenje, odlaganje, parkiranje i dr.)
 I1-5 - građevine pratećih sadržaja (kolna vaga i dr.)
 POVRŠINE INFRASTRUKTURNIH SUSTAVA
 OSTALO TLO (zaštitne zelene površine)
 ZELENILO U POTEZU
 MOGUĆE PRIKLJUČENJE PROSTORNE CJELINE NA JAVNU PROMETNU I KOMUNALNU MREŽU
 MINIMALNA UDALJENOST GRADIVOG DIJELA OD GRANICE PROSTORNE CJELINE

JAVNE PROMETNE POVRŠINE
 KORIDOR JAVNIH PROMETNIH POVRŠINA
 SABIRNA / PRISTUPNA CESTA

PRIKAZ PROSTORNIH CJELINA

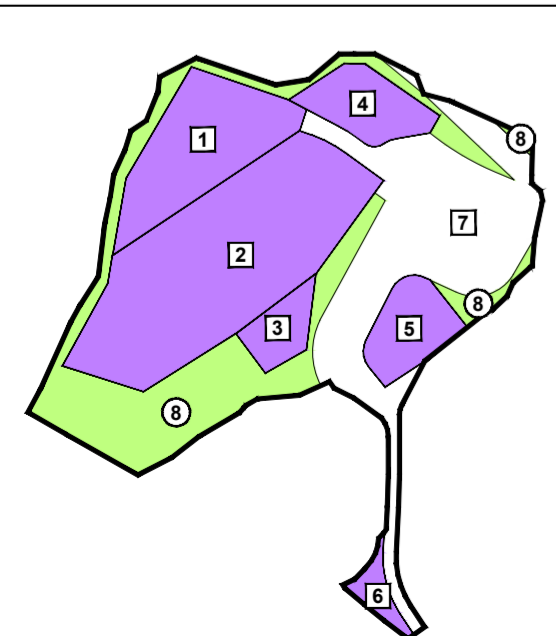

- GRADIVE ČESTICE ZEMLJIŠTA**
- GRAĐEVNI OTPAD
 - KOMUNALNI OTPAD (sortirница, kompostana)
 - PRATEĆI SADRŽAJI (poslovni, ugostiteljski i sl. sadržaji)
 - PRATEĆI SADRŽAJI (skladištenje, odlaganje, parkiranje i dr.)
 - KOLNA VAGA
 - JAVNE PROMETNE I INFRASTRUKTURNE POVRŠINE
- NEGRADIVE ČESTICE ZEMLJIŠTA**
- OSTALO TLO (zaštitne zelene površine)